

- gewapend beton
 - baksteen
 - staal

- bovenliggende elementen
 - snedes

**Opgave 3: THE CONCEPT OF ORDER,
 STRUCTURE, LIGHT**
Een markthal naar Louis I. Kahn


datum: 17/12/2008

plan 1/3


Didier Mortier
 2BA/AR
 2008-2009

www.didiermortier.be


- inplantingsplan 1/1000
- 2 Plannen 1/200
- 2 Snedes 1/200
- 5 Aanzichten 1/200

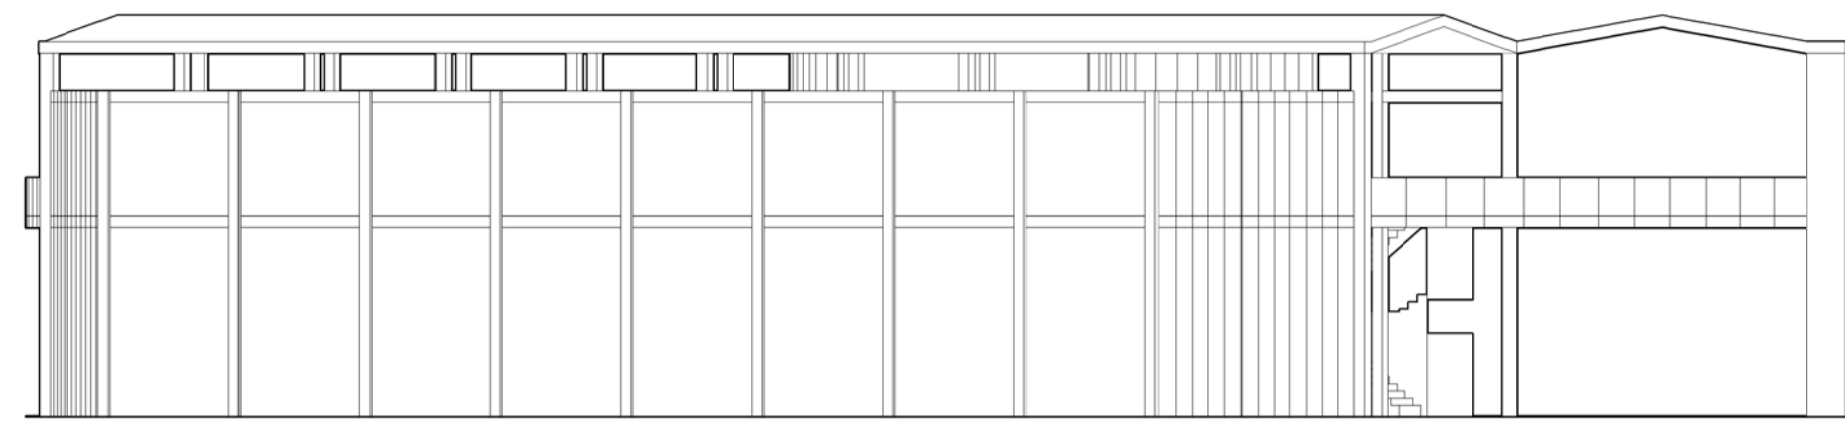


Zijaanzicht 1

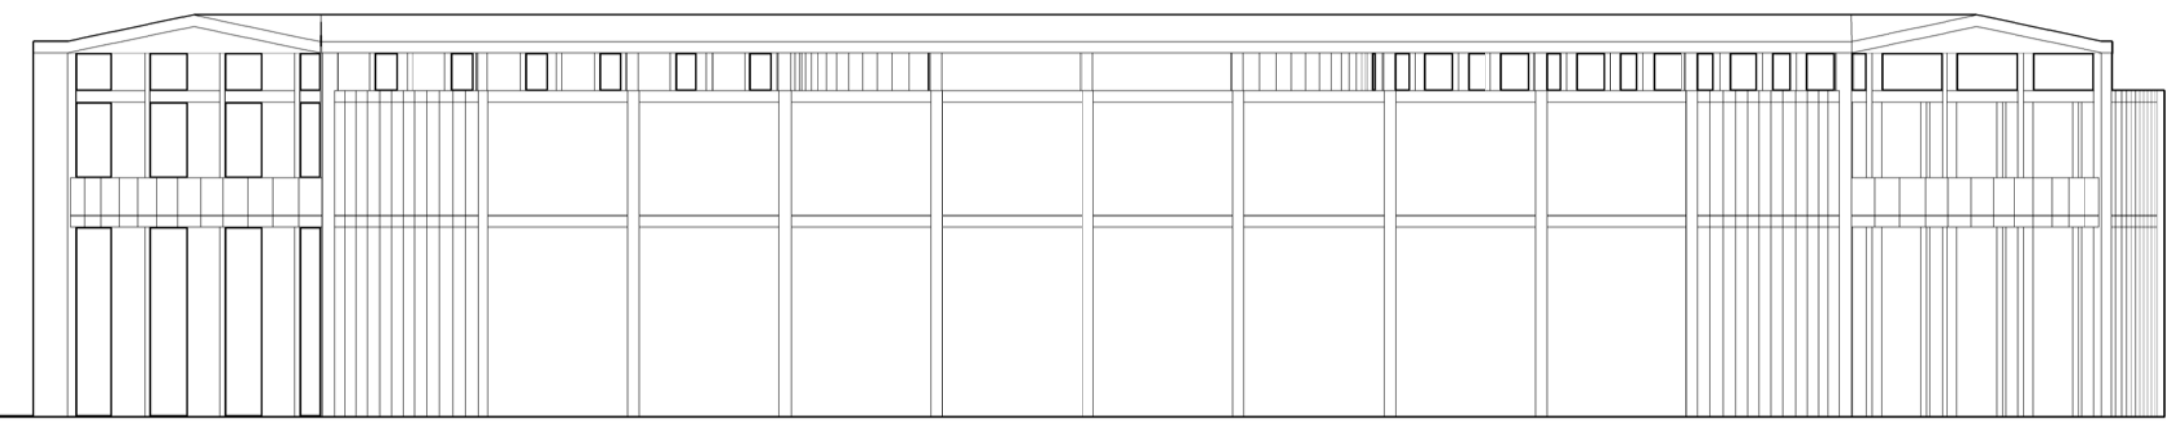


Zijaanzicht 2

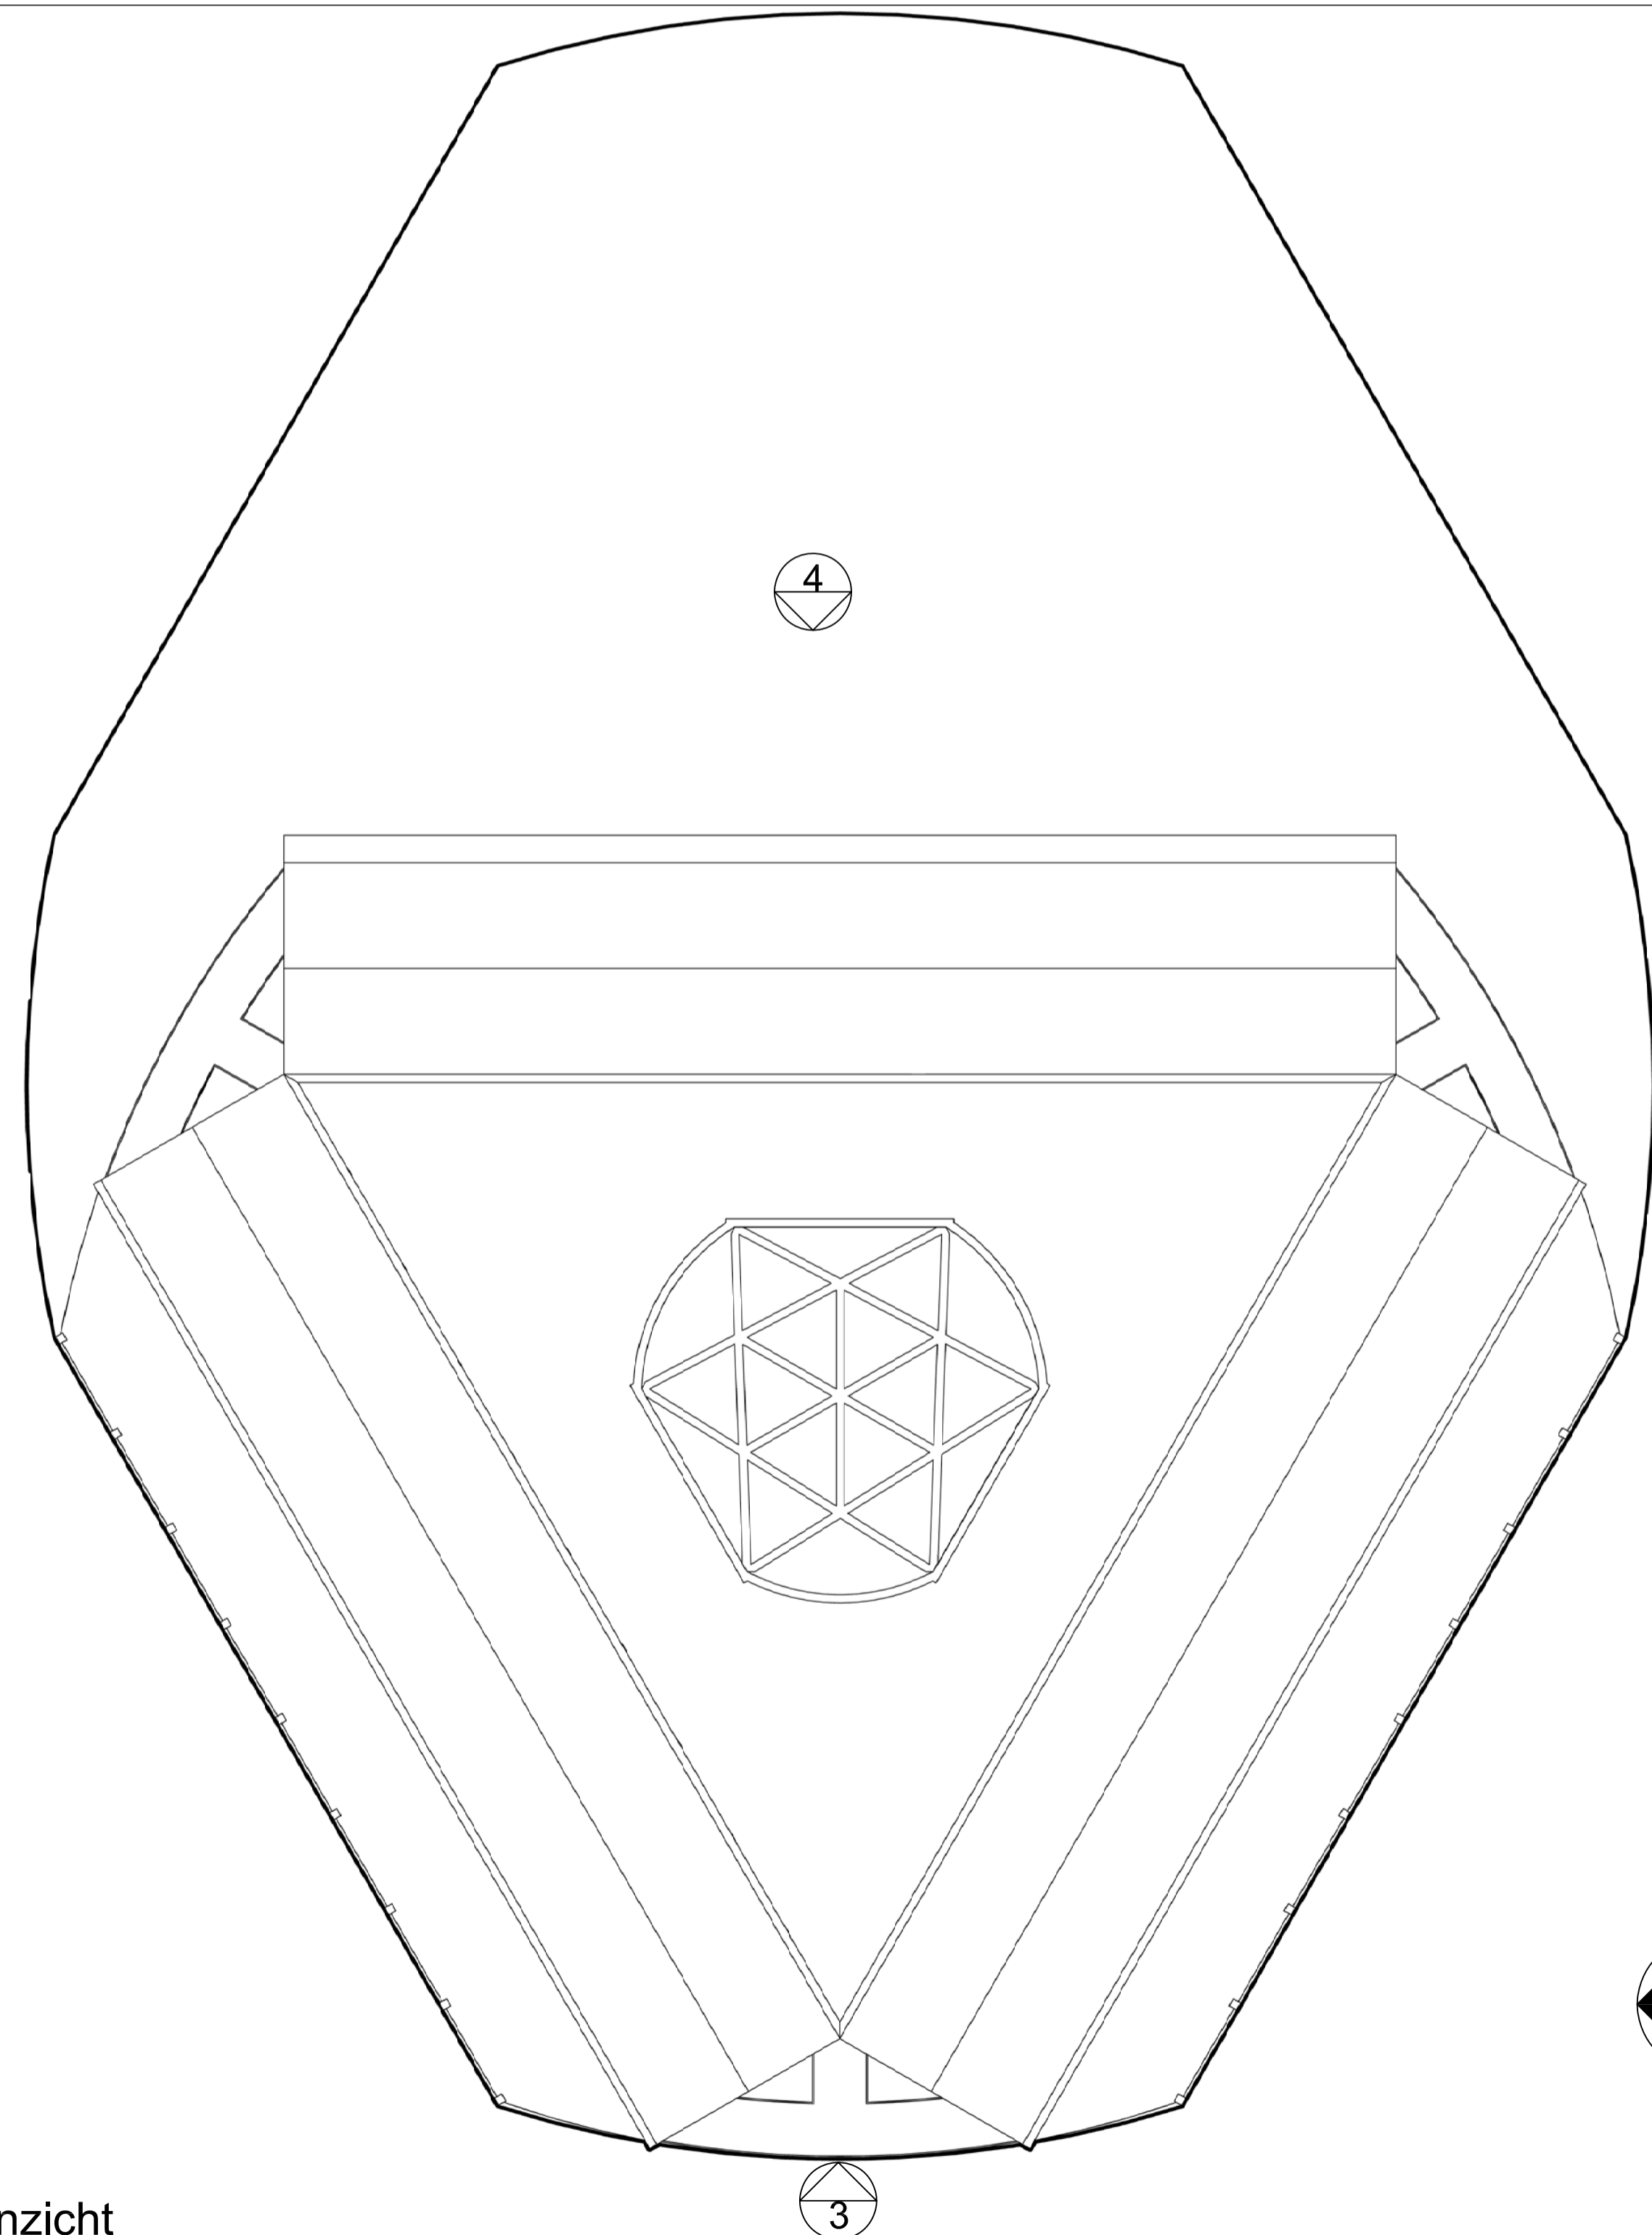

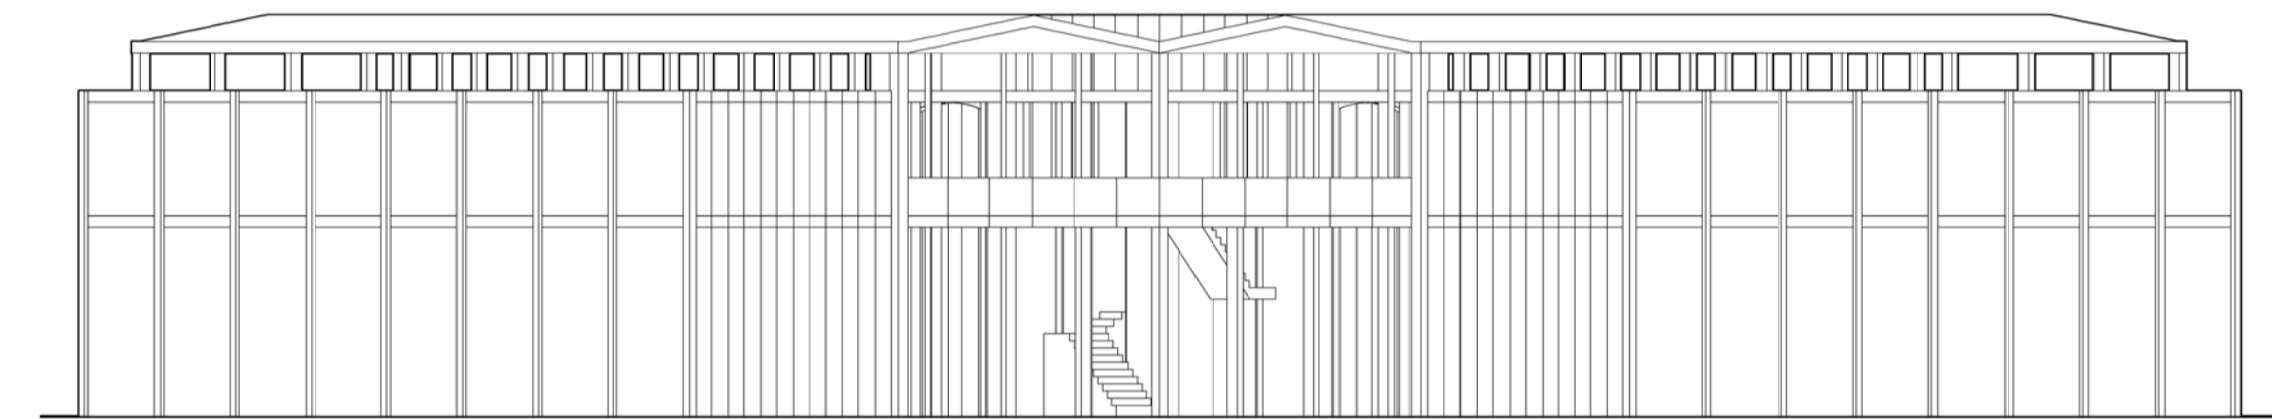


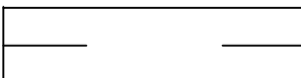
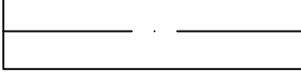
Bovenaanzicht

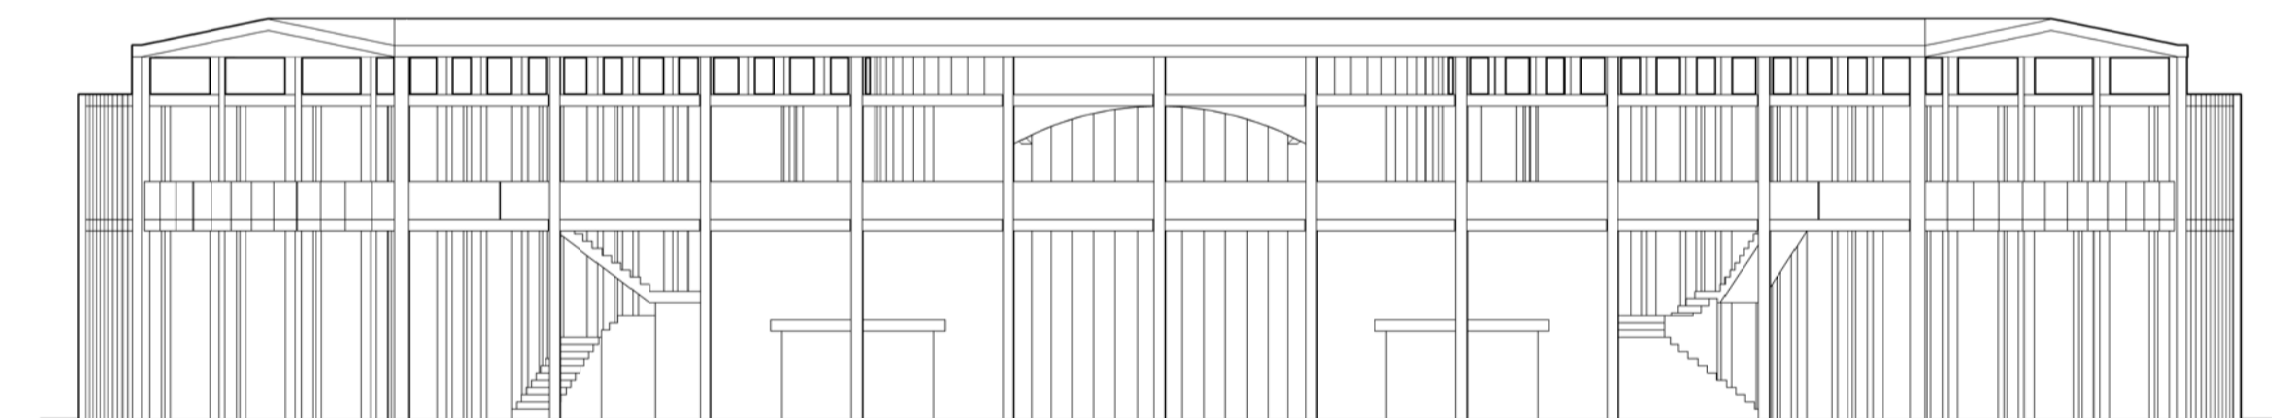

Vooranzicht 3



Achteraanzicht 4

-  - gewapend beton
-  - baksteen
-  - staal
-  - bovenliggende elementen
-  - snedes

Opgave 3: **THE CONCEPT OF ORDER,
STRUCTURE, LIGHT**
Een markthal naar Louis I. Kahn


datum: 17/12/2008



plan 3/3

Didier Mortier
2BA/AR
2008-2009

www.didiermortier.be


- inplantingsplan 1/1000
- 2 Plannen 1/200
- 2 Snedes 1/200
- 5 Aanzichten 1/200

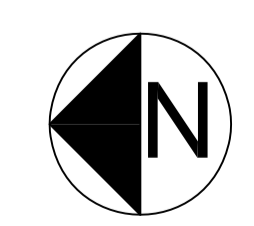

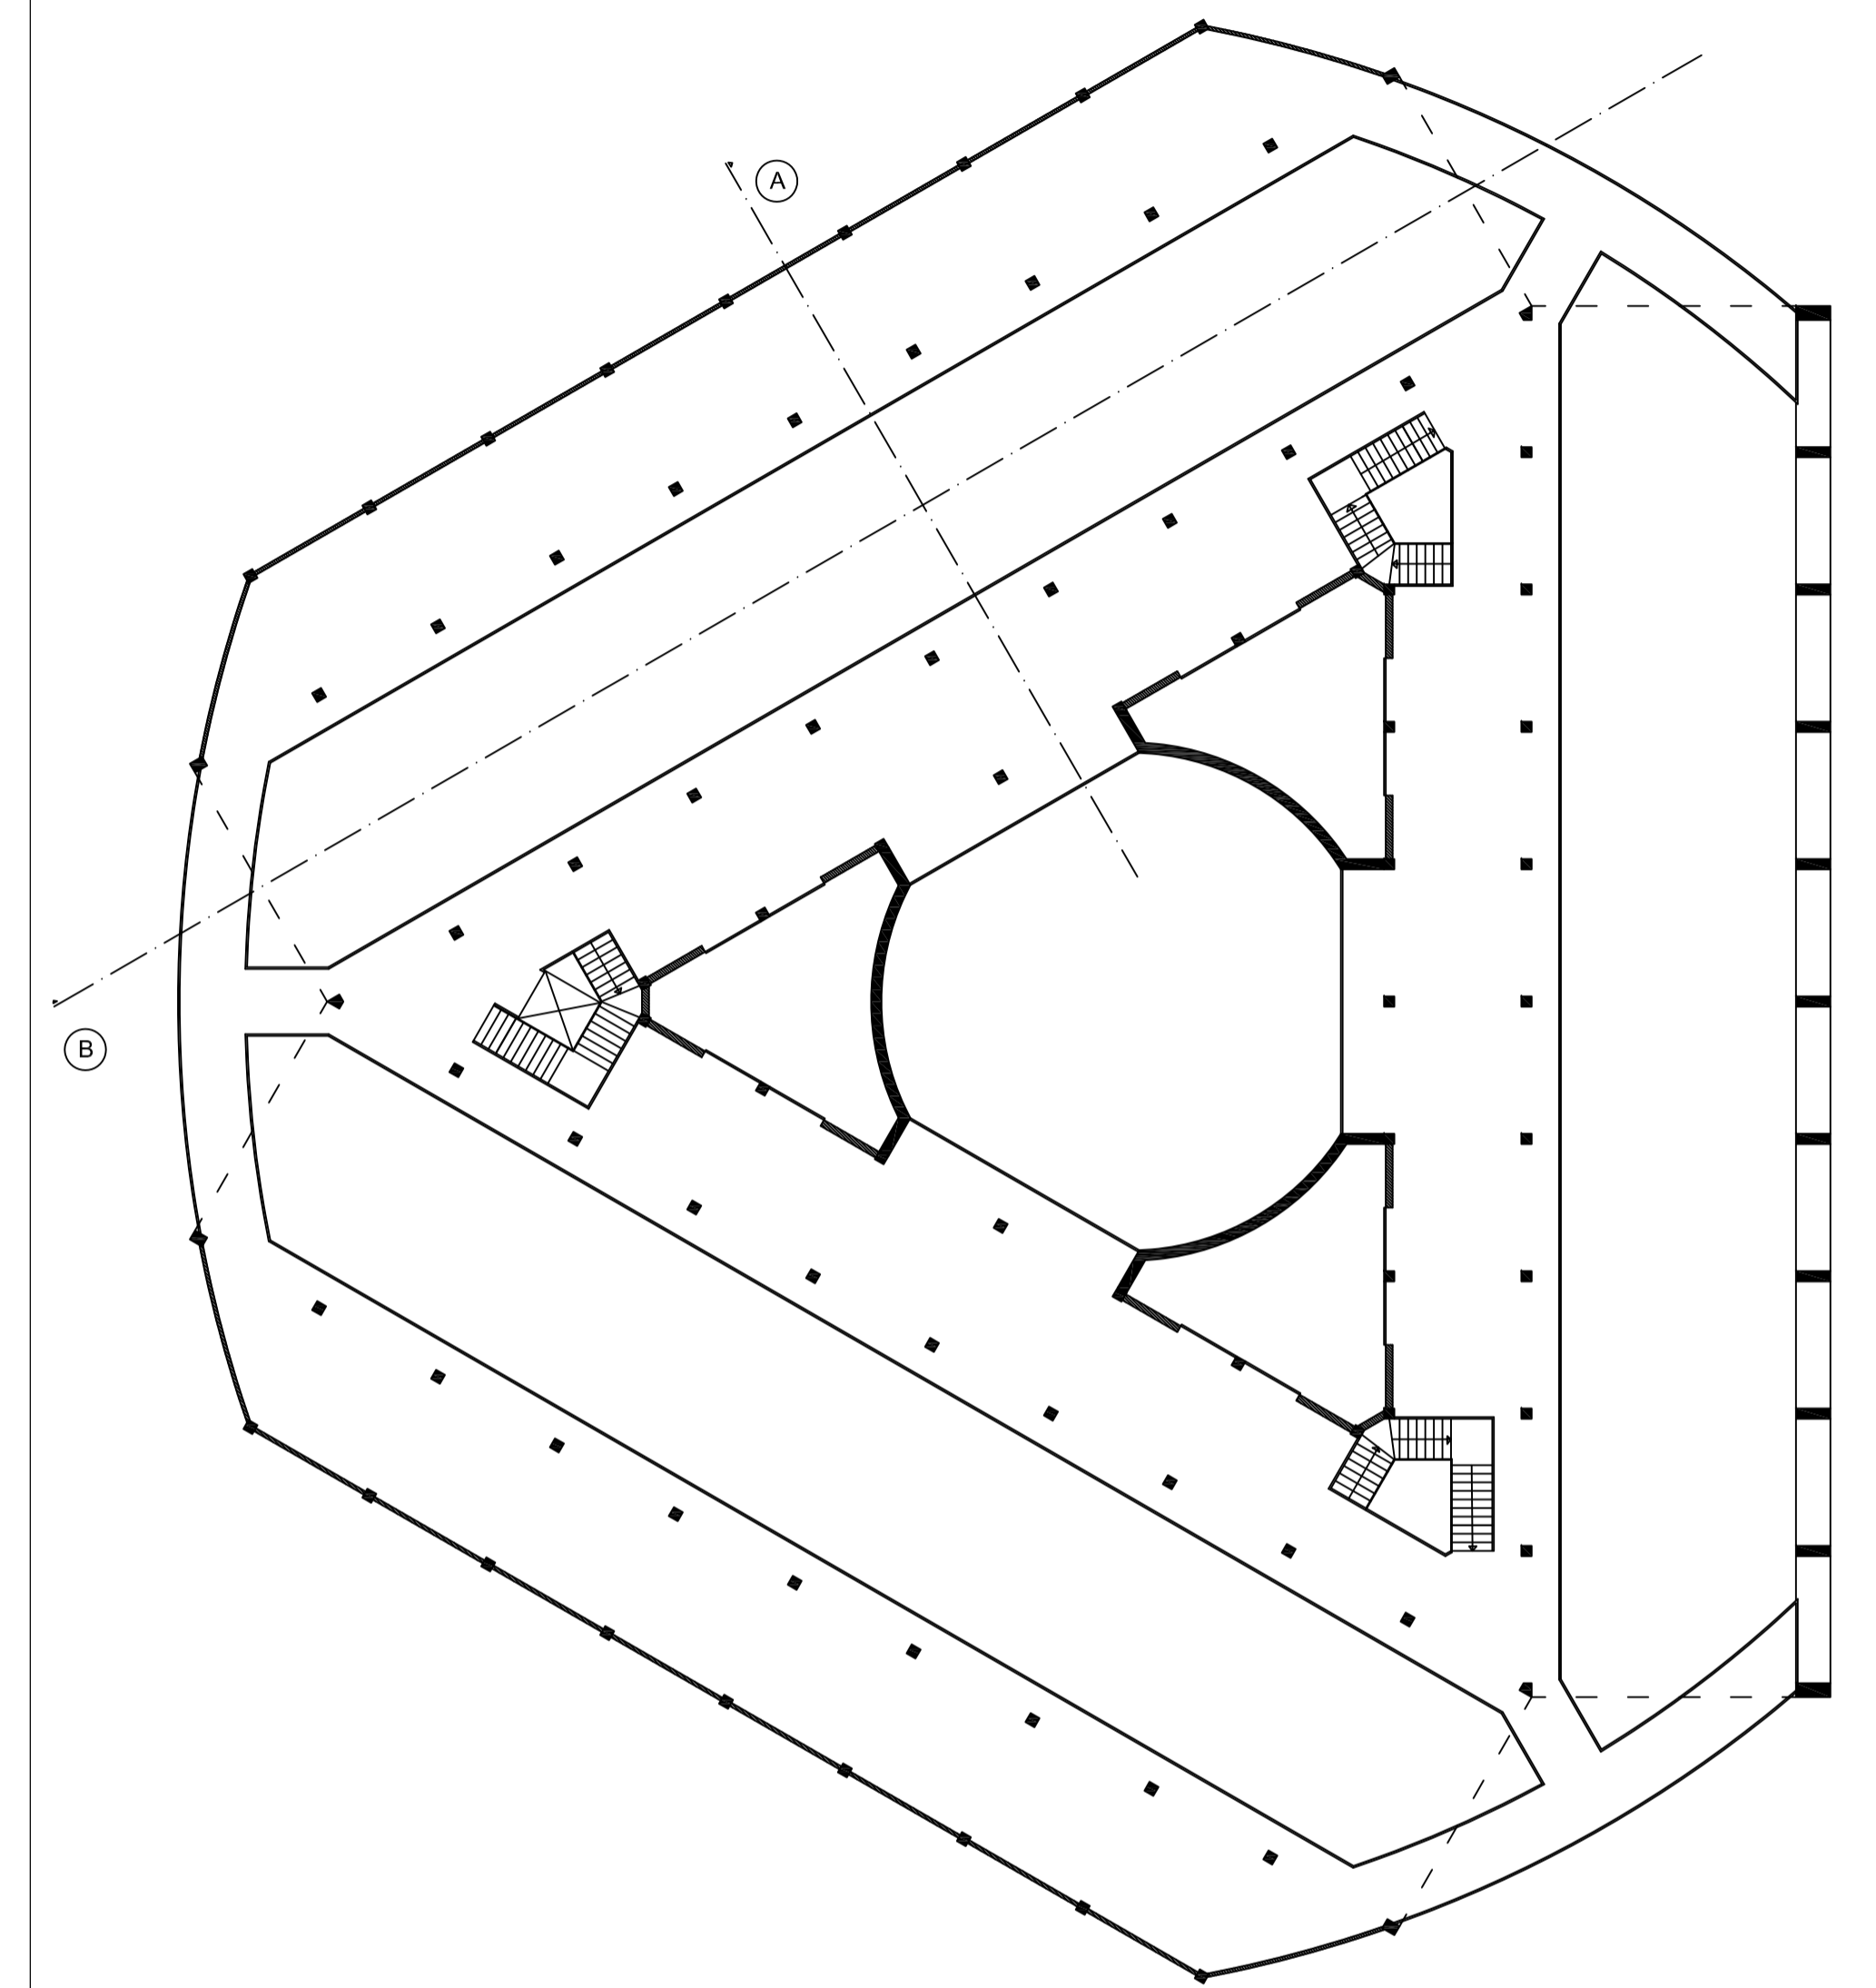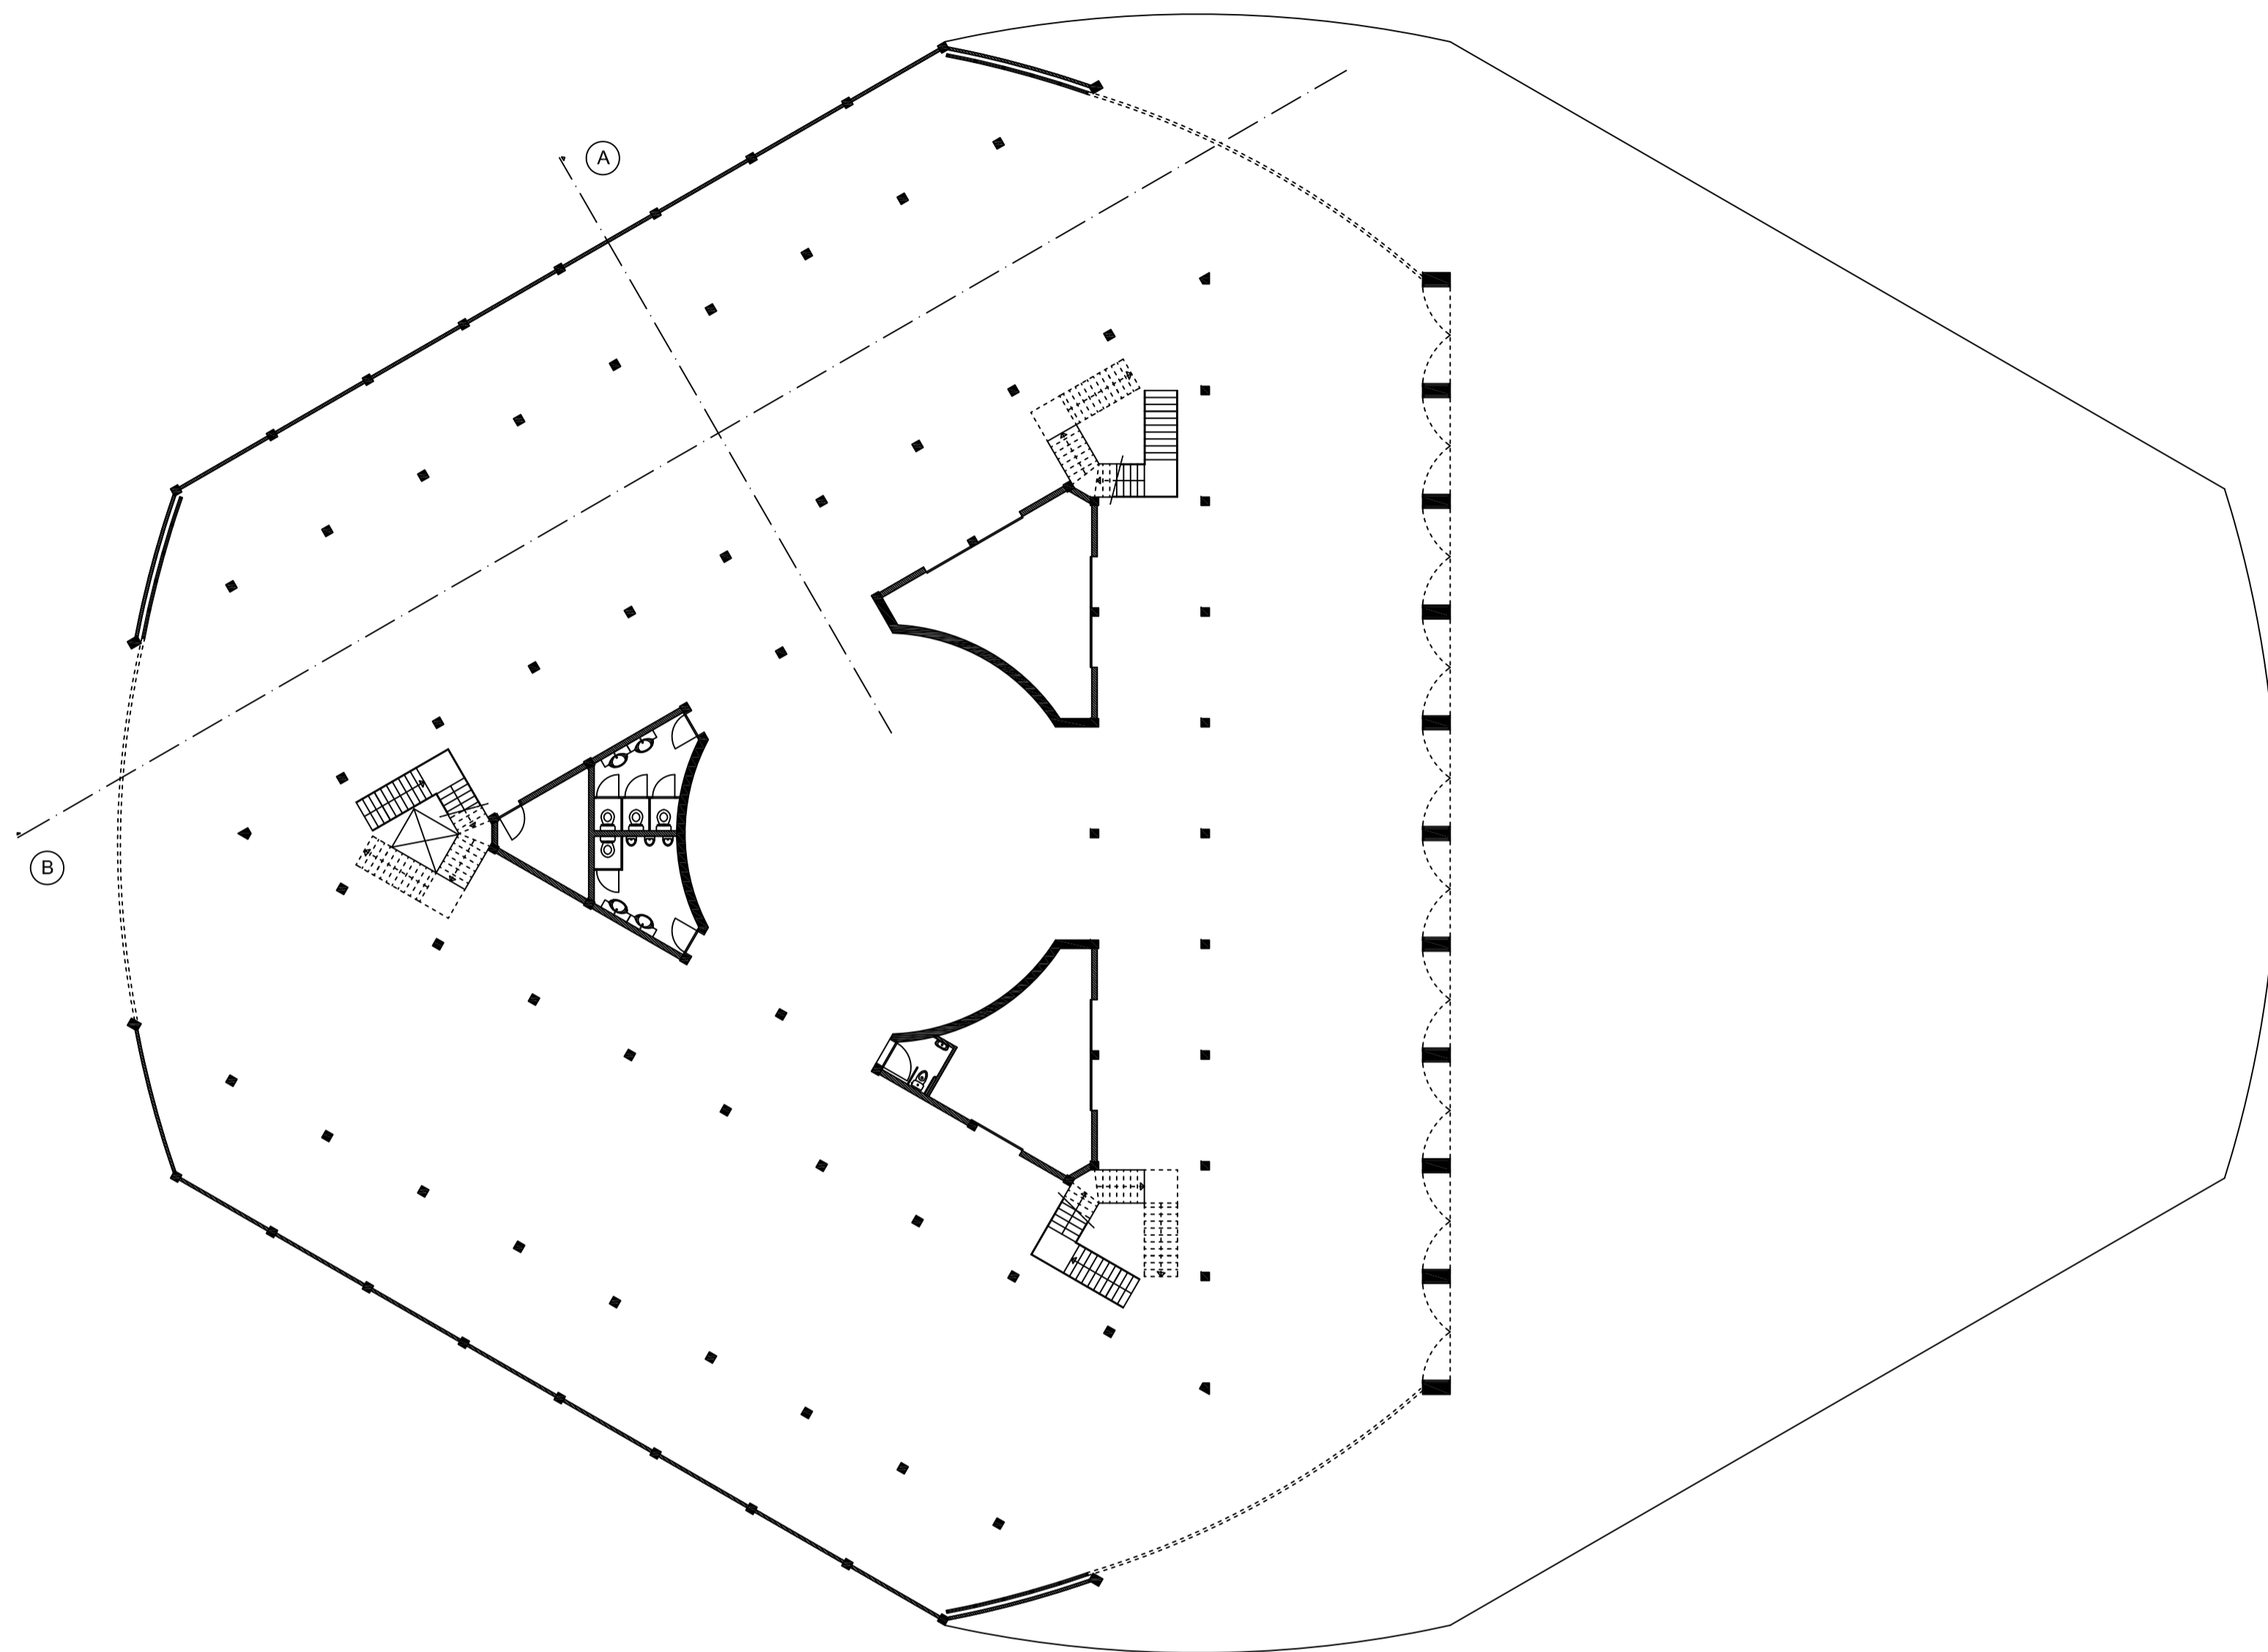


Niveau 0

Niveau 1

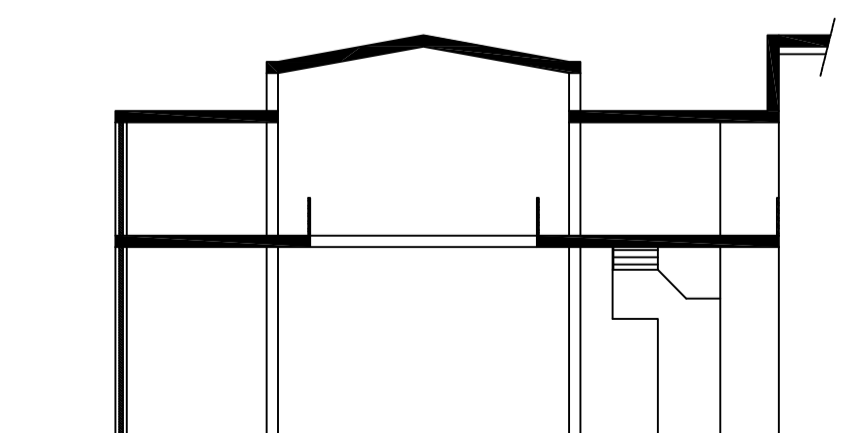

Snedes A

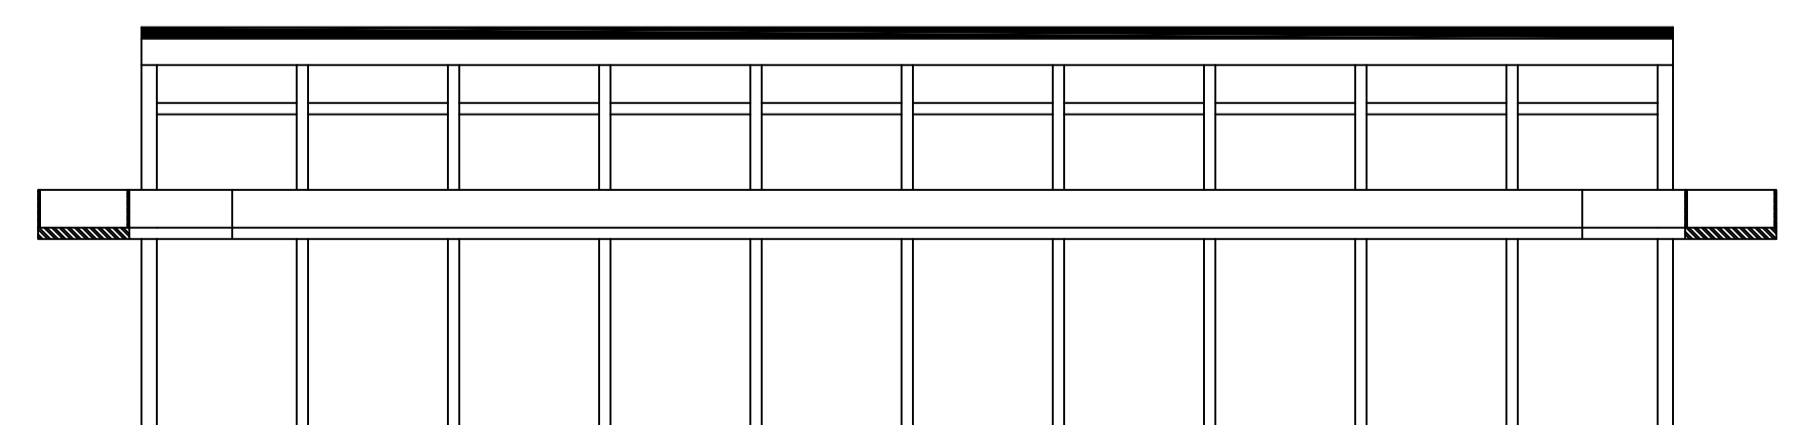

Snedes B

- gewapend beton
- baksteen
- staal
- bovenliggende elementen
- snedes

**Opgave 3: THE CONCEPT OF ORDER,
STRUCTURE, LIGHT
Een markthal naar Louis I. Kahn**

datum: 17/12/2008

plan 2/3

Didier Mortier
2BA/AR
2008-2009

www.didiermortier.be

- inplantingsplan 1/1000
- 2 Plannen 1/200
- 2 Snedes 1/200
- 5 Aanzichten 1/200