





-  - doorgesneden muren
-  - bestaande gebouwen
-  - bovenliggende elementen
-  - snedes


Verblijf in de Zoo van Antwerpen

datum: 29/05/2008 plan 1/3


Didier Mortier
1BA/AR
2007-2008

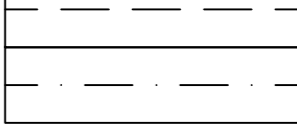
- inplanting 1/100
- terreinsnede 1/100
- plannen 1/50
- snedes 1/50
- aanzichten 1/50

www.didiermortier.be

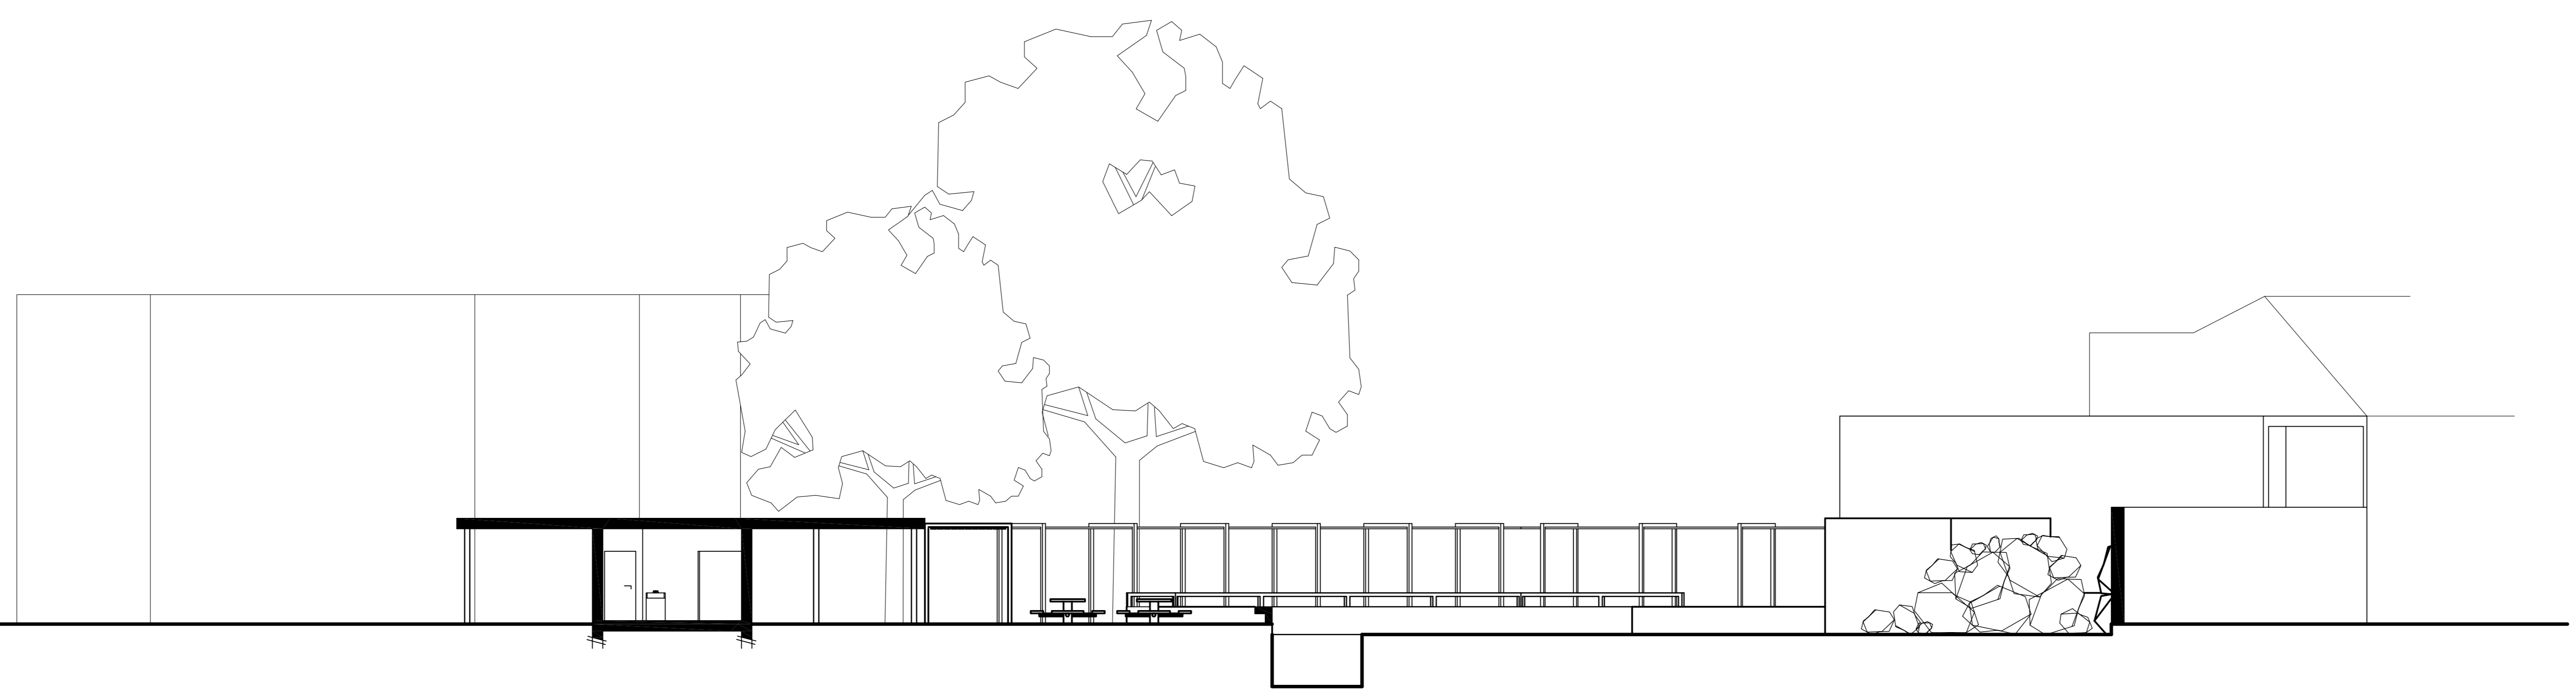

TERREINSNEDE ©

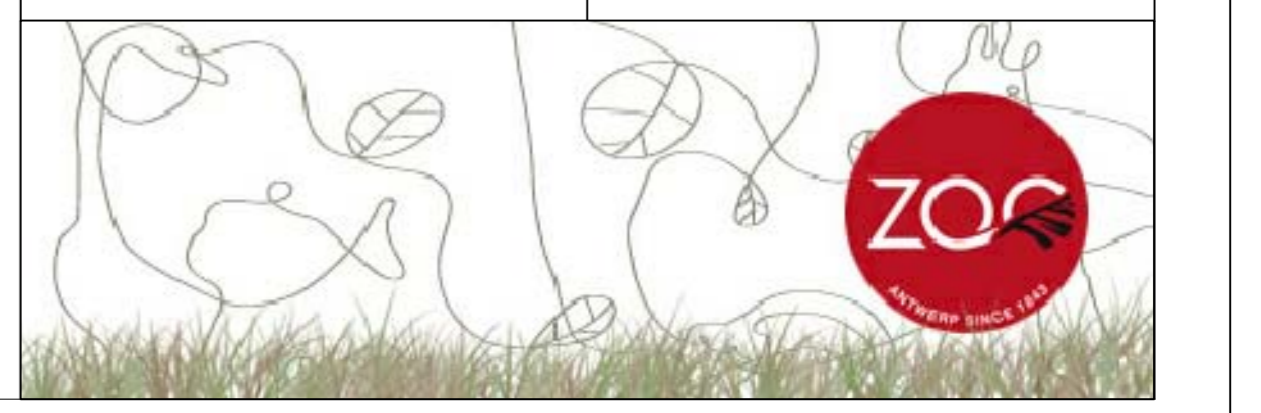

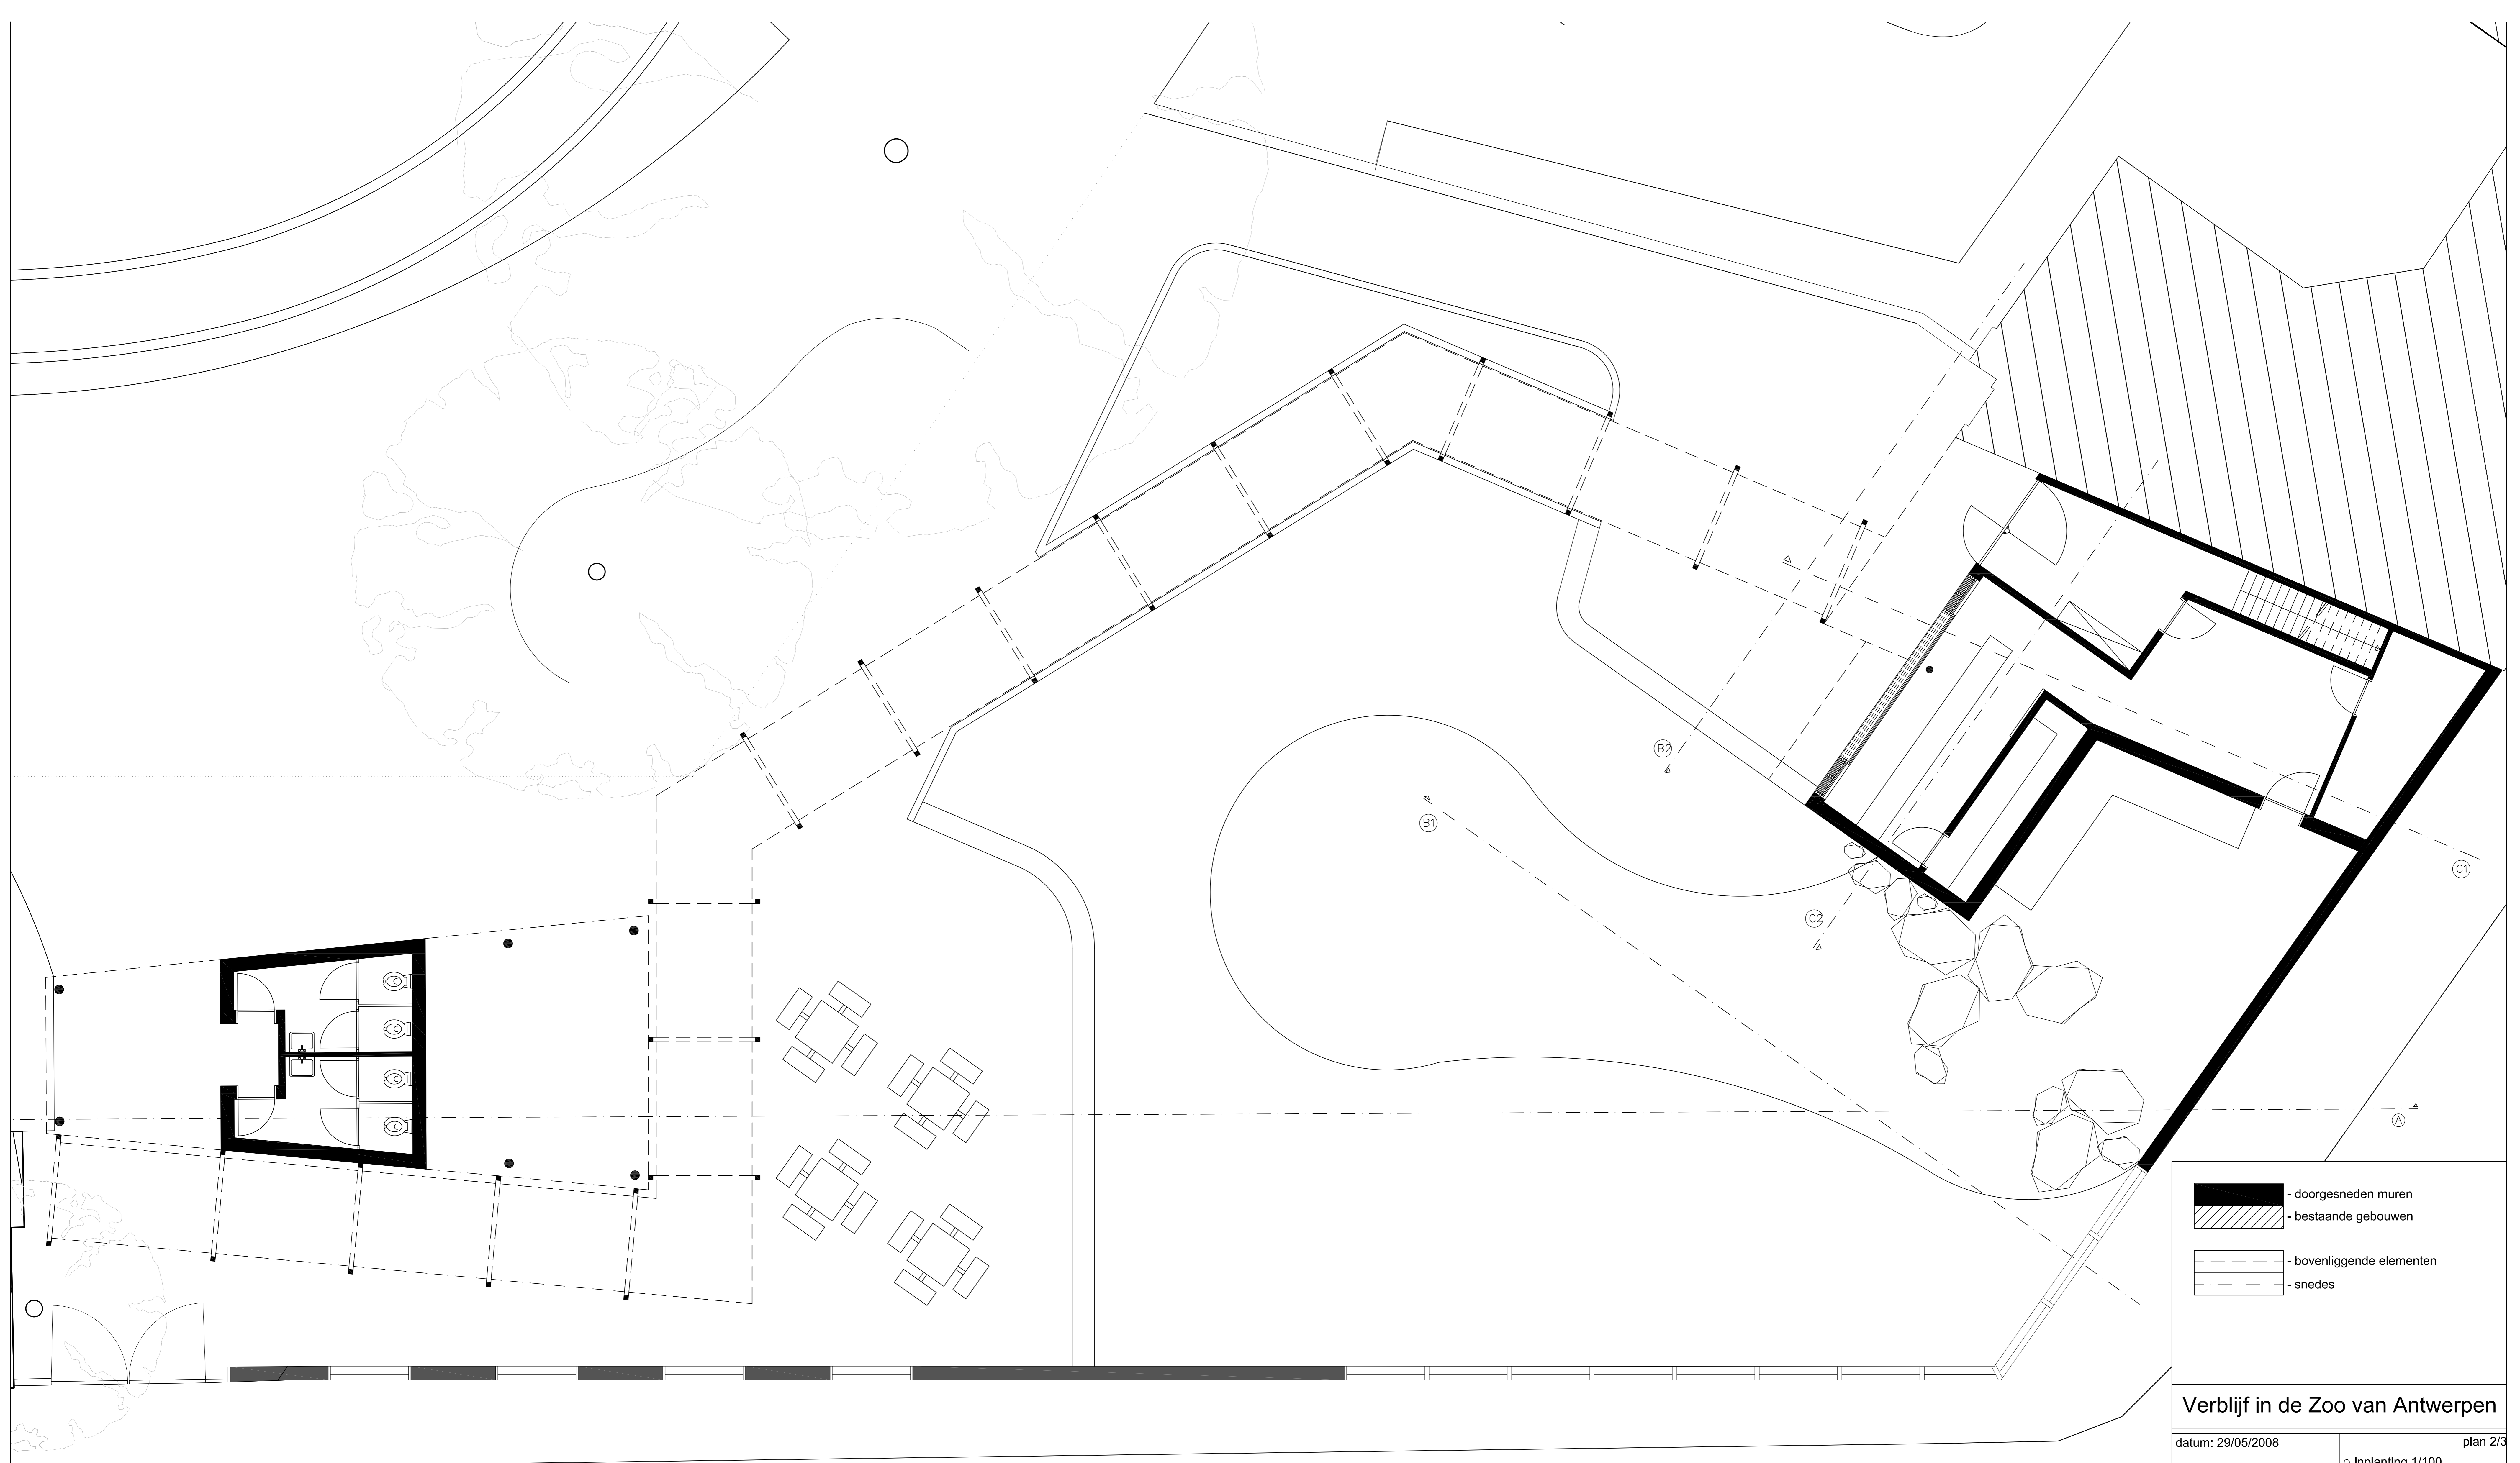

- doorgesneden muren
- bestaande gebouwen
- bovenliggende elementen
- snedes



Verblijf in de Zoo van Antwerpen






datum: 29/05/2008 plan 2/3

Didier Mortier
1BAJAR
2007-2008

www.didiermortier.be

- inplanting 1/100
- terreinsnede 1/100
- plannen 1/50
- snedes 1/50
- aanzichten 1/50

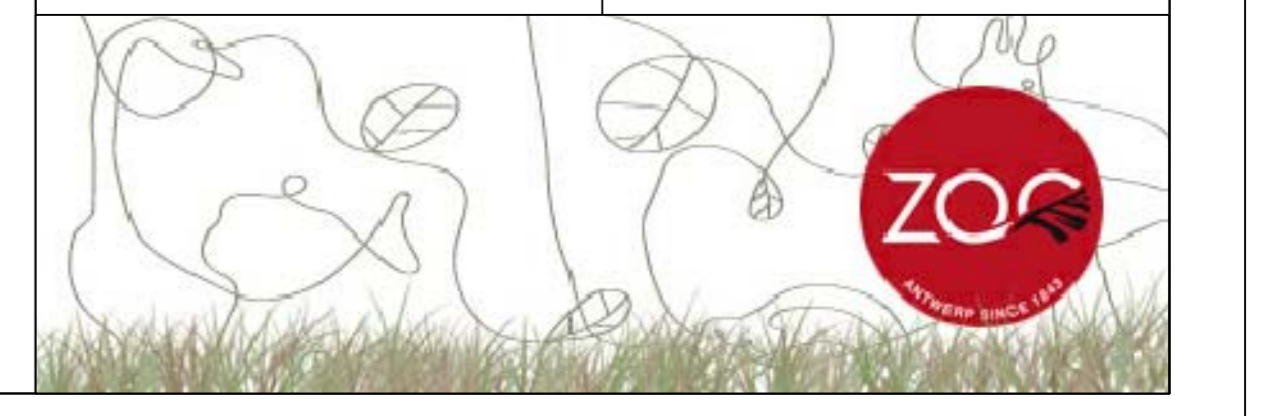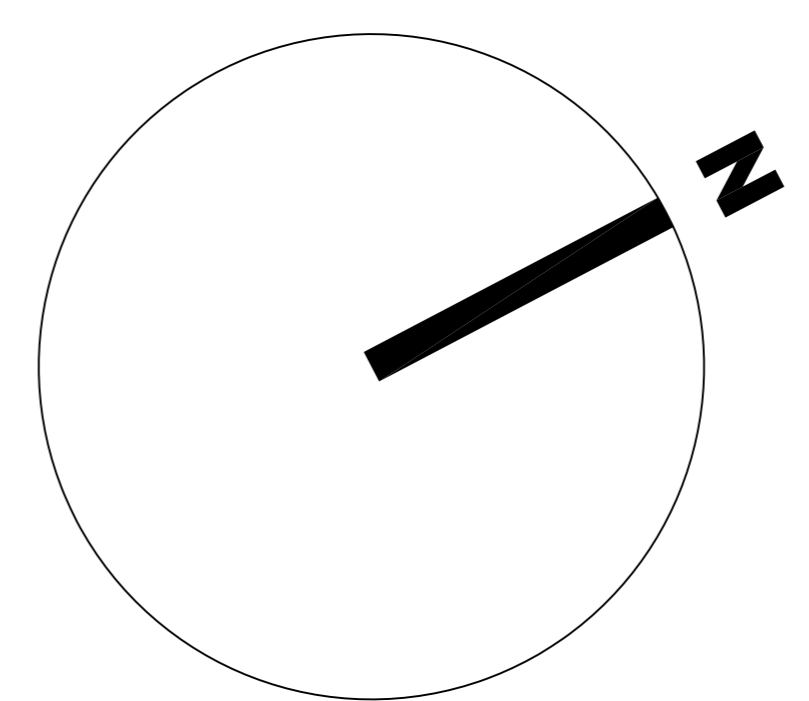

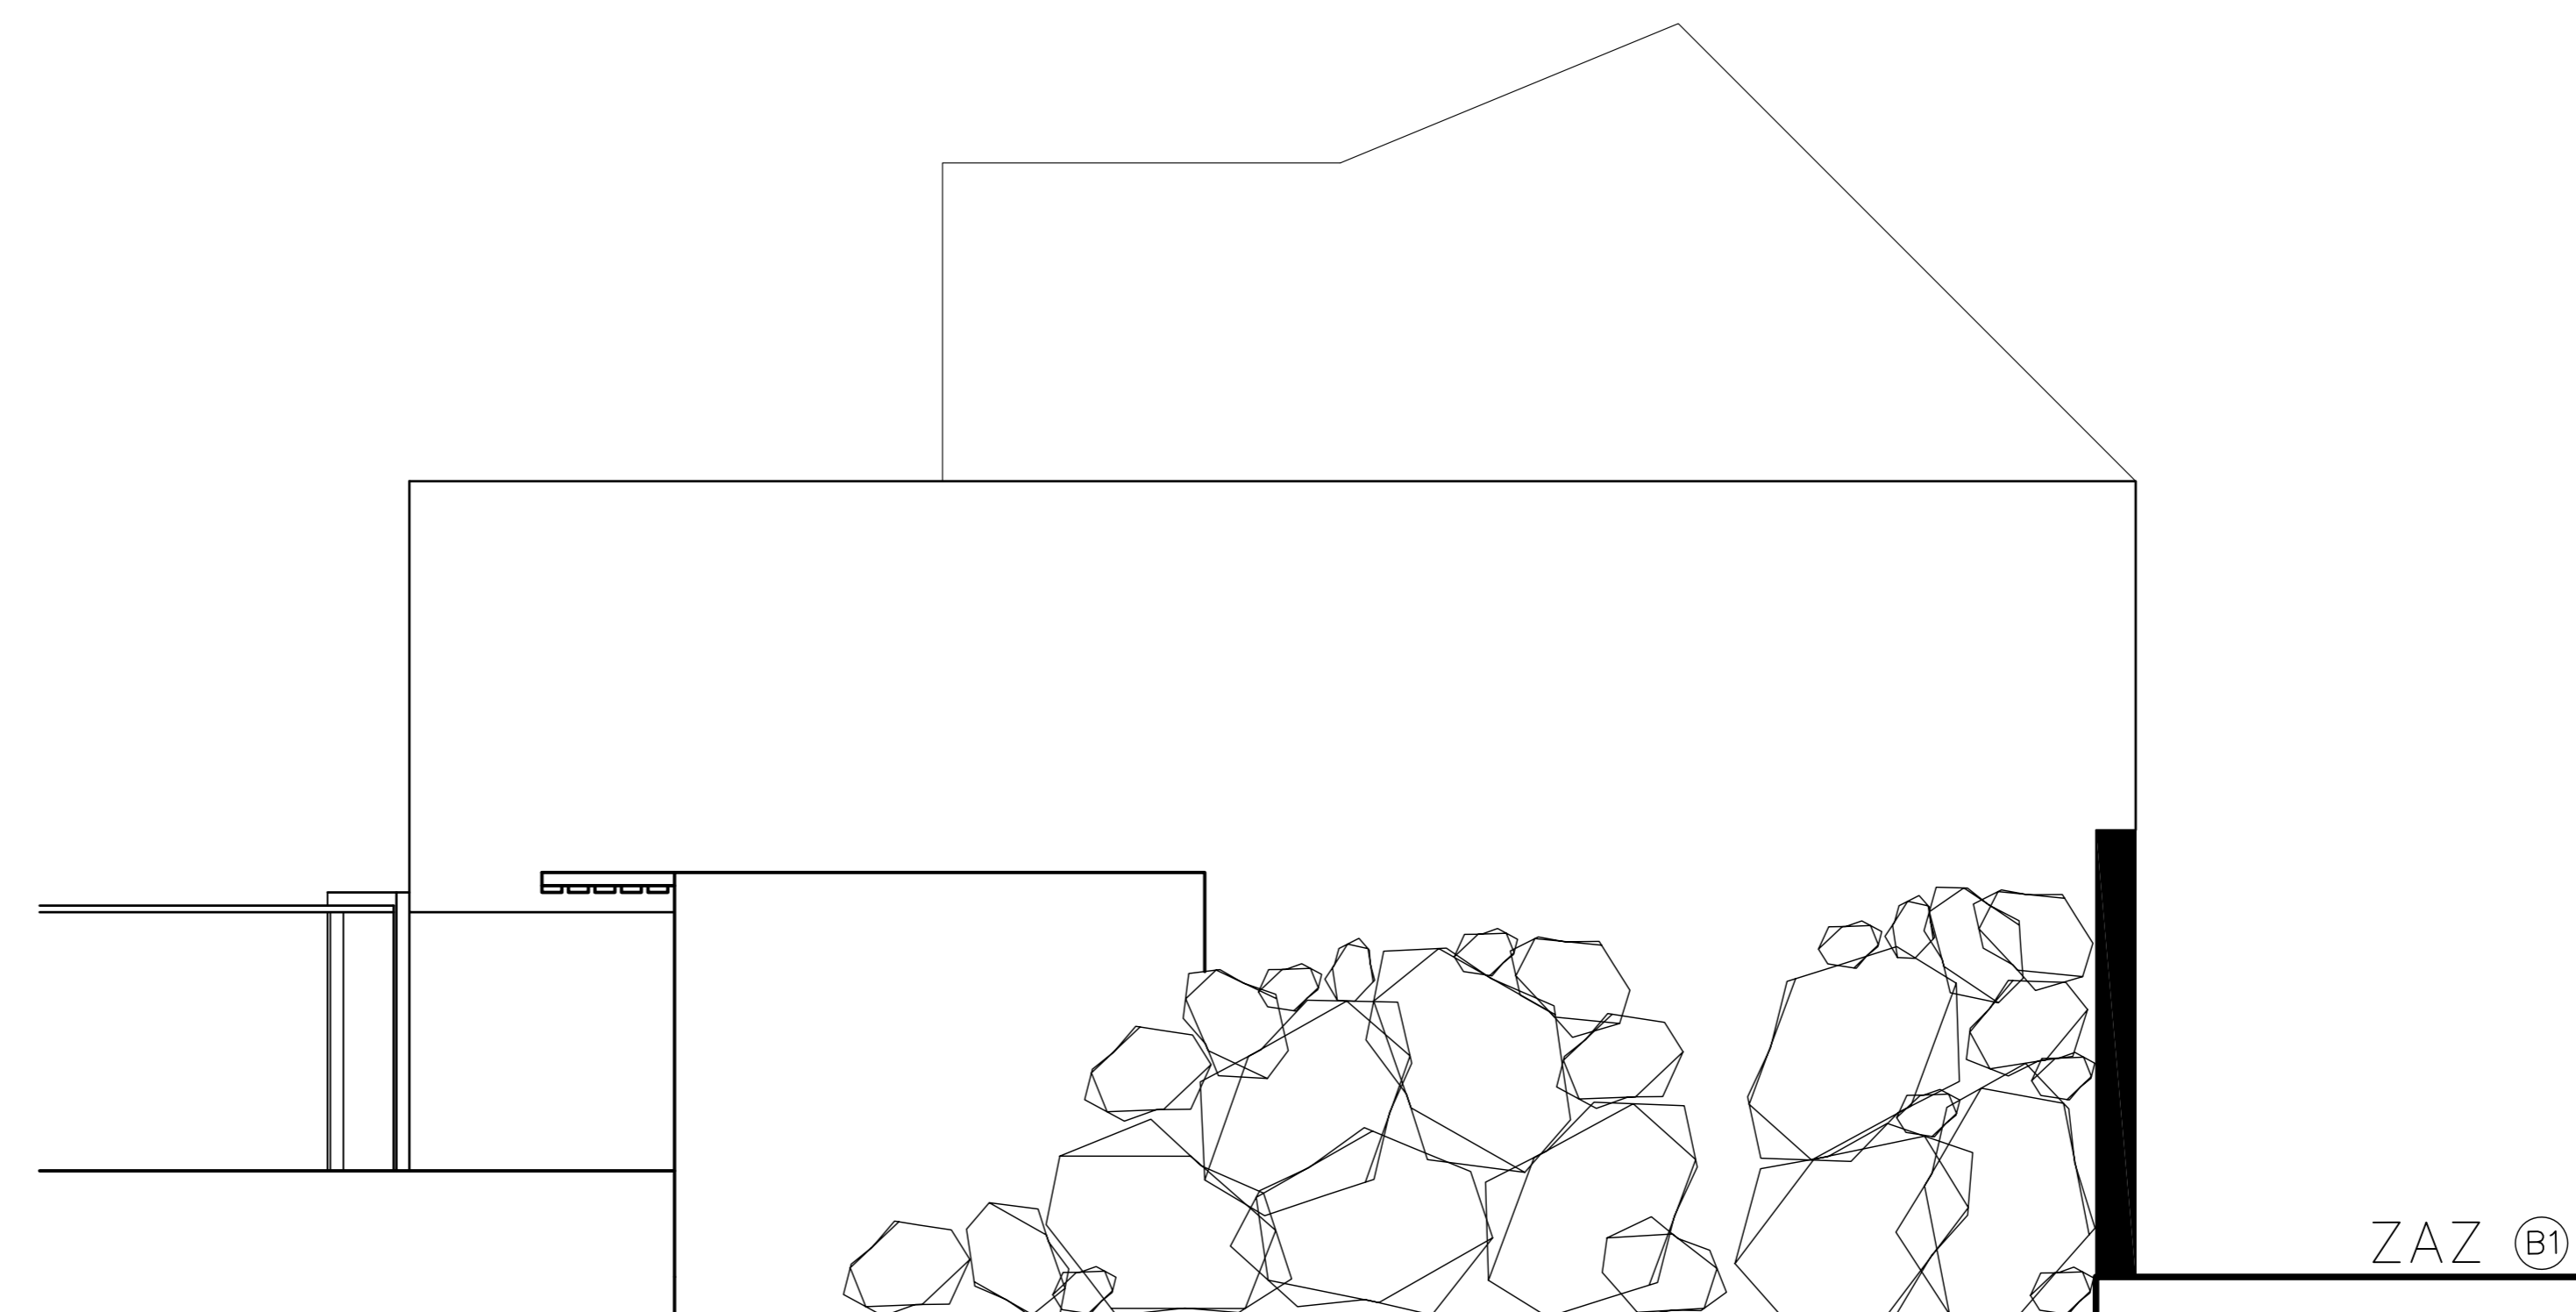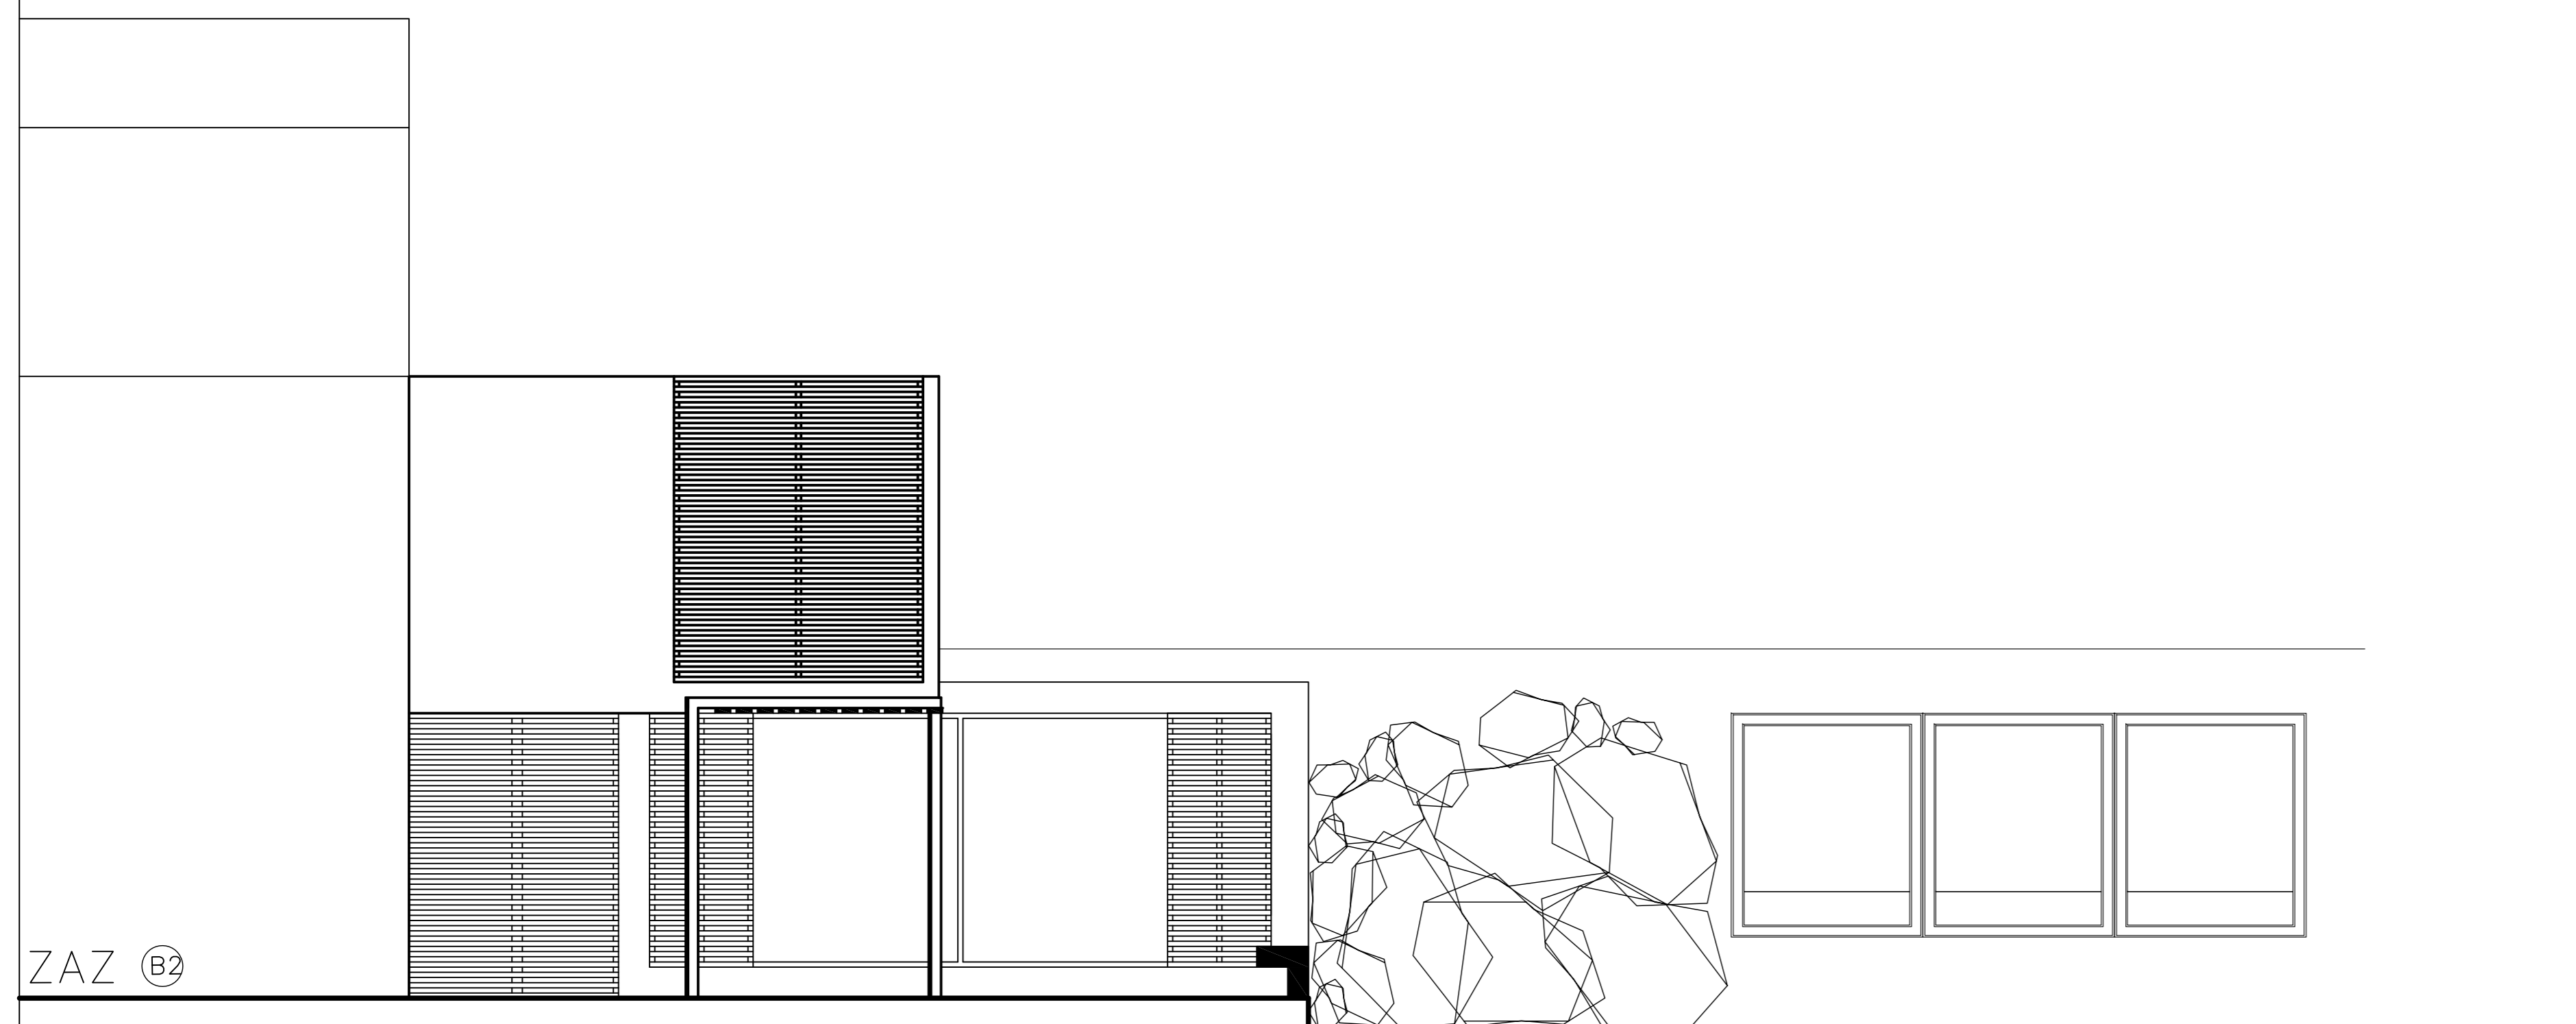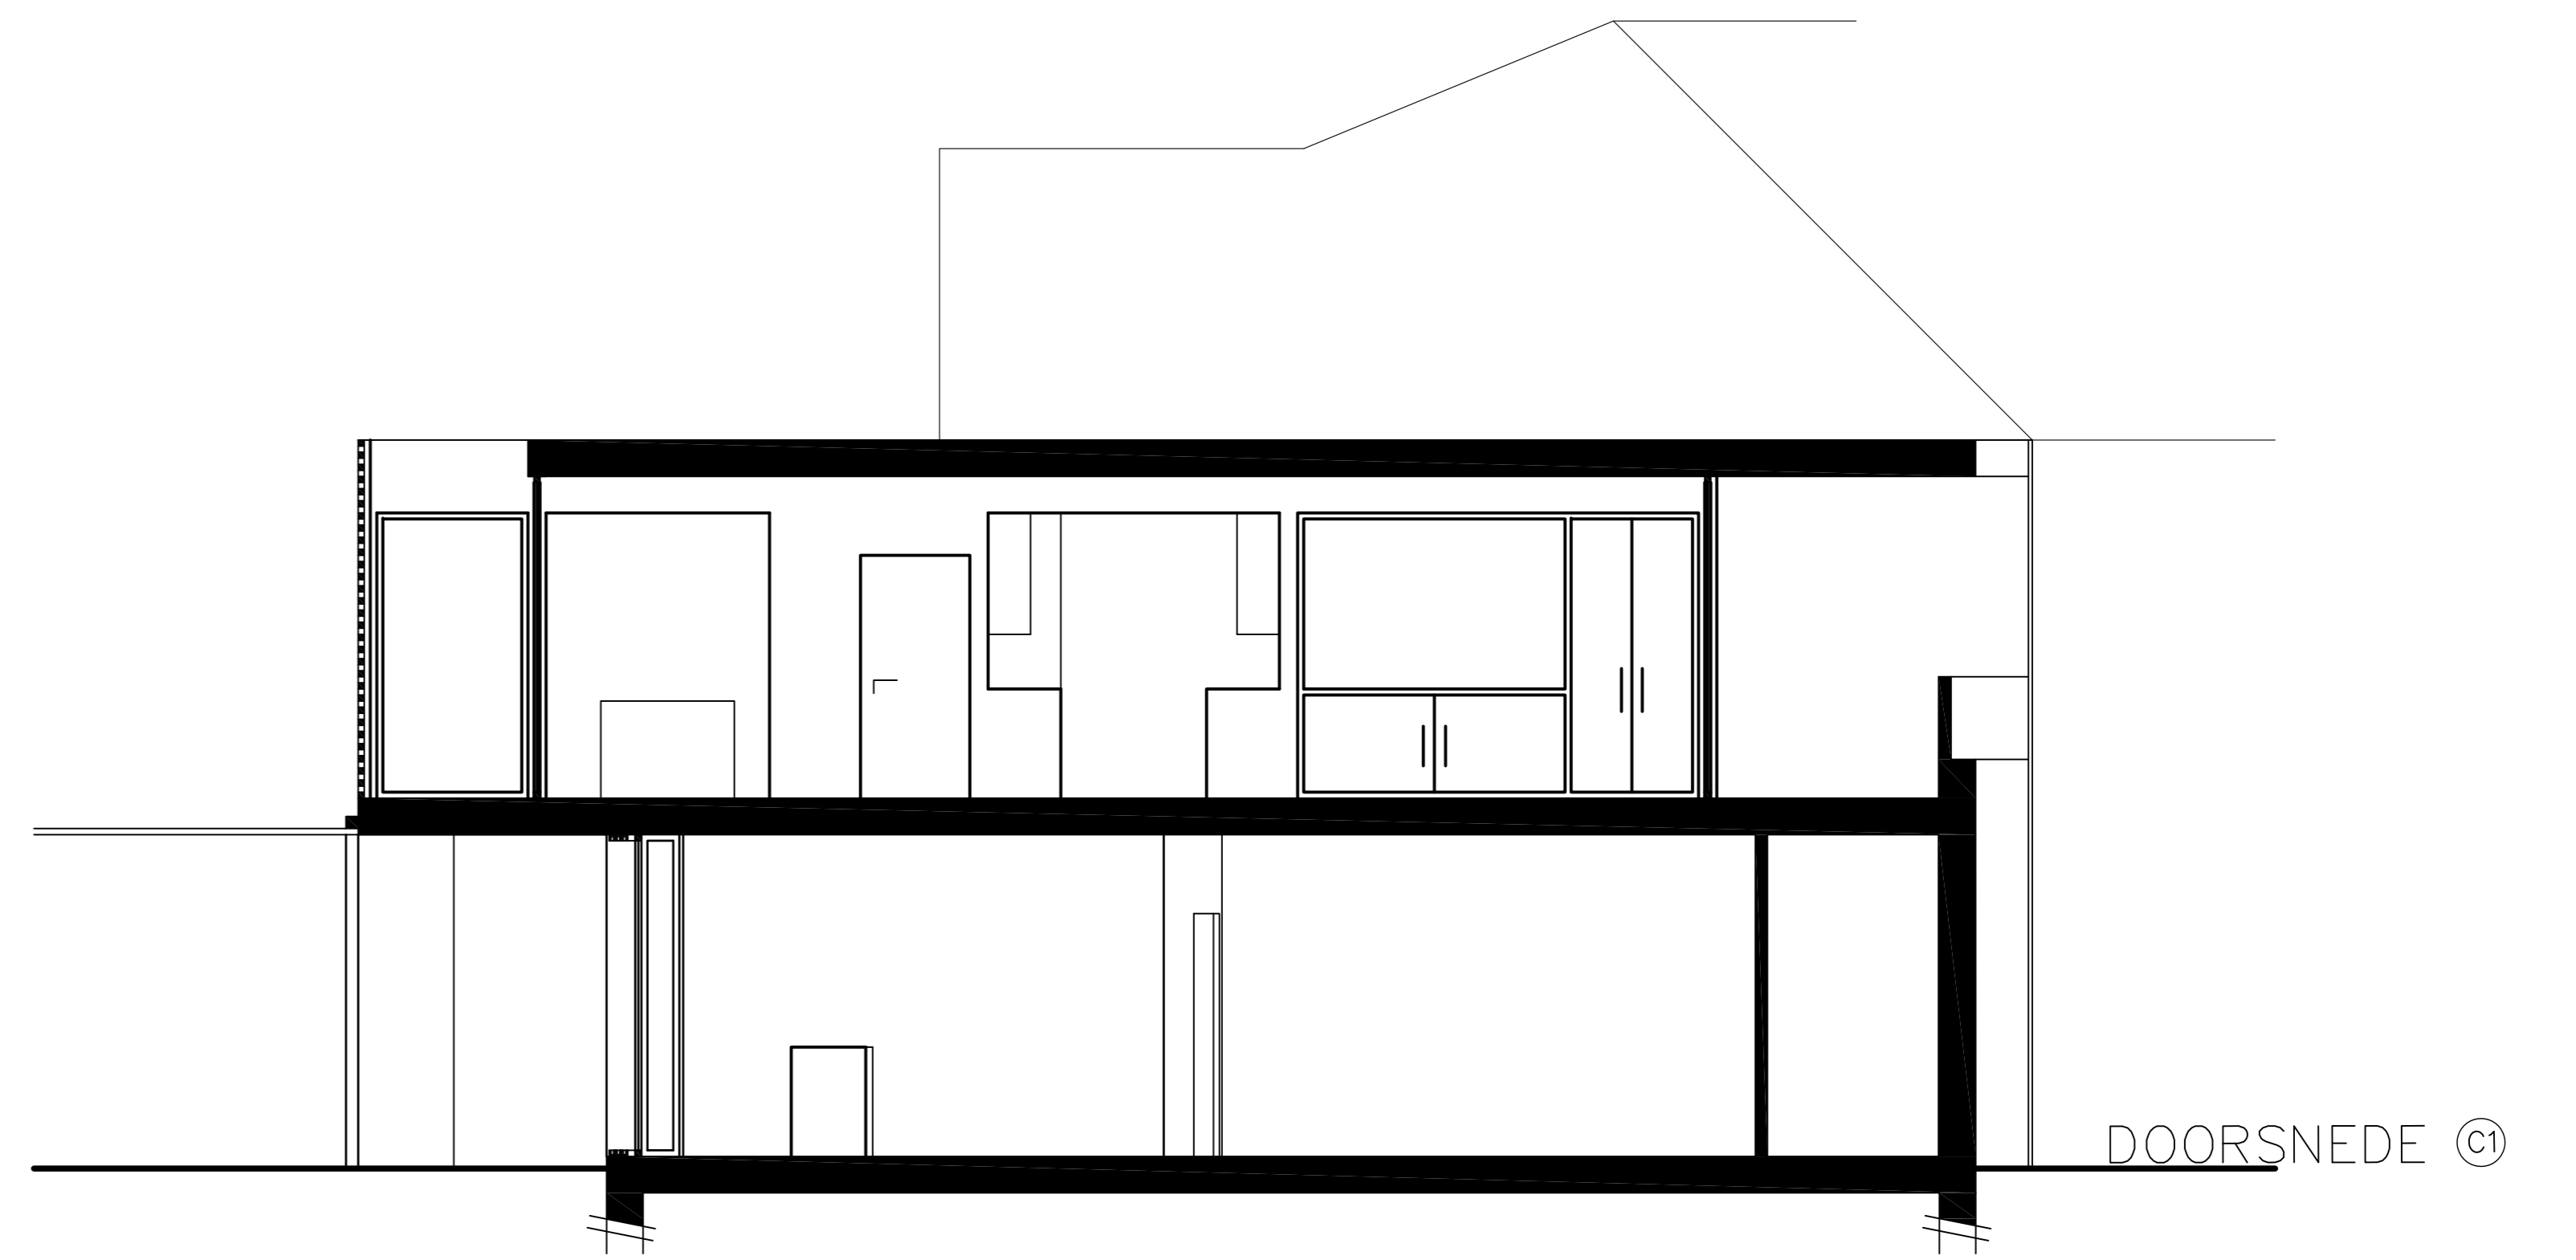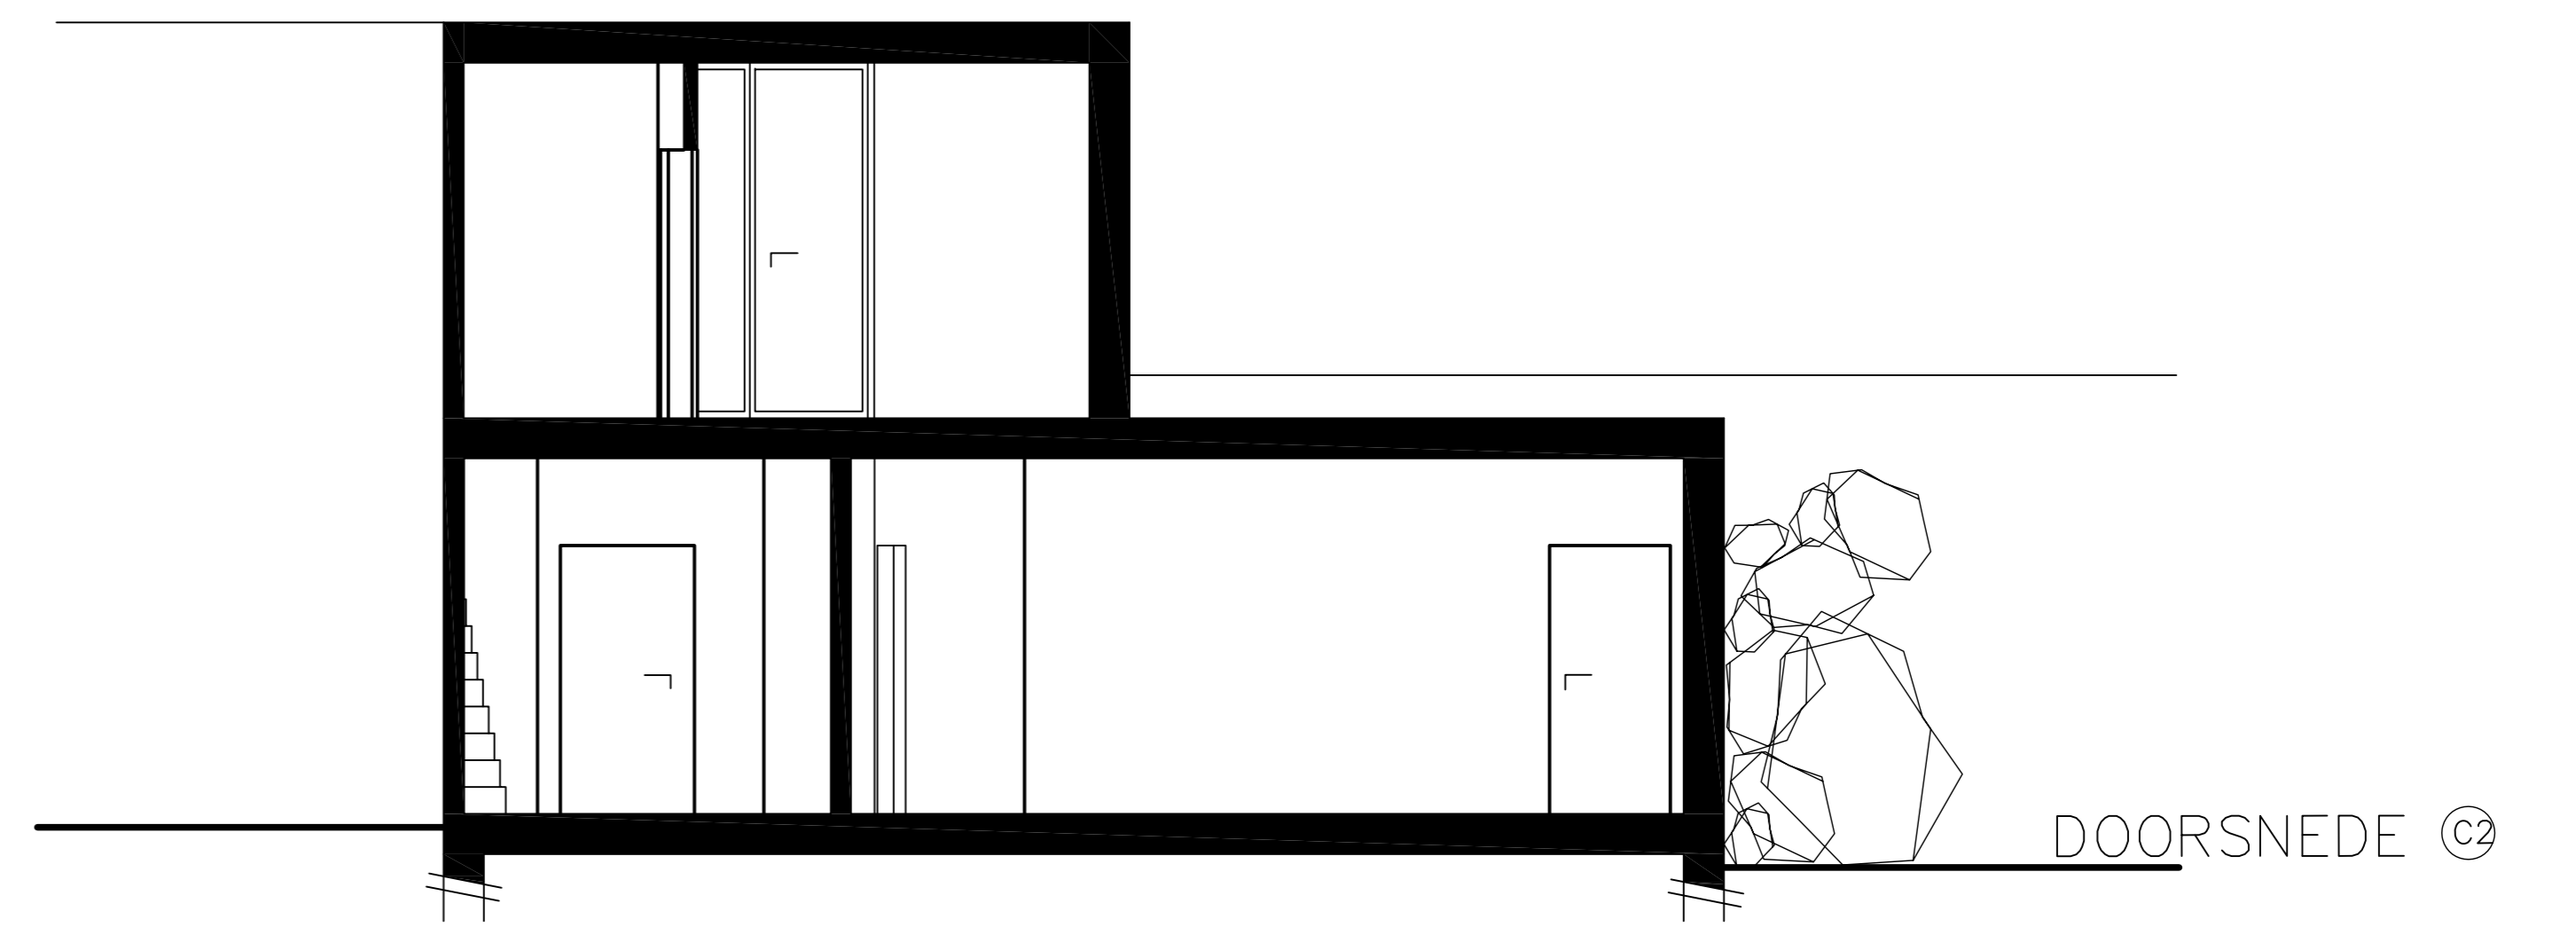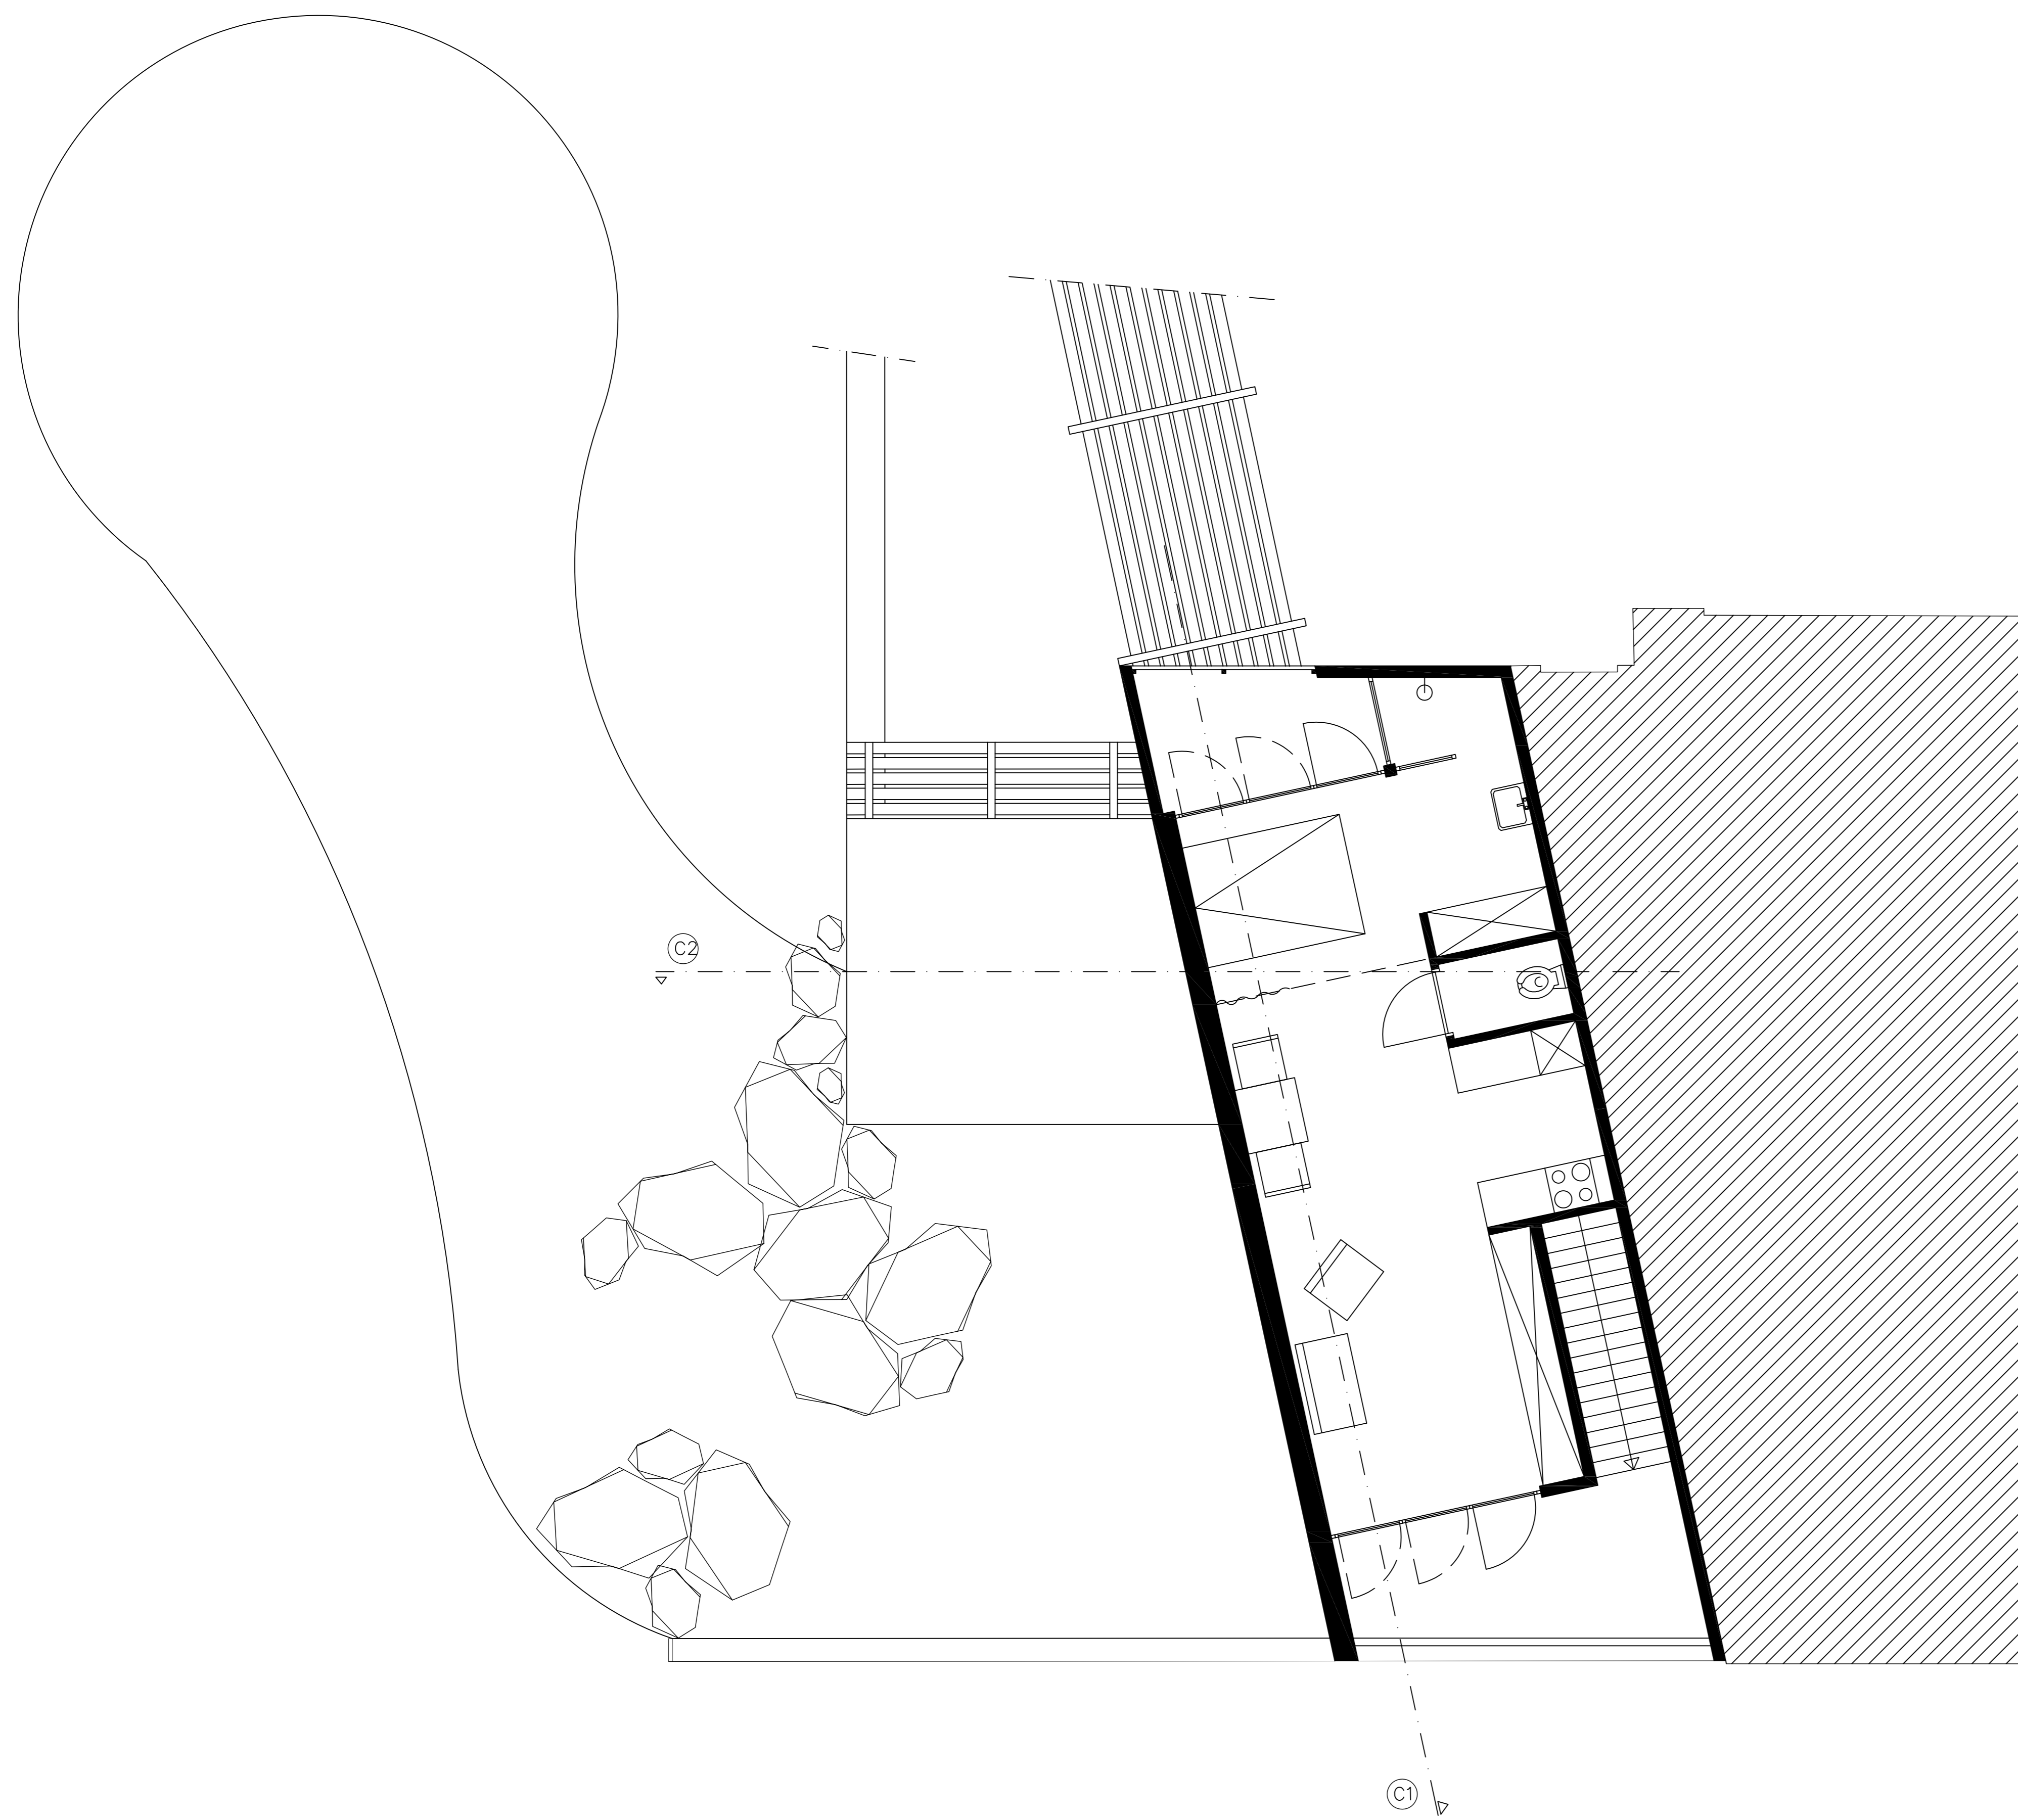

- doorgesneden muren
- bestaande gebouwen
- bovenliggende elementen
- snedes

Verblijf in de Zoo van Antwerpen

datum: 29/05/2008 plan 3/3

Didier Mortier
1BA/AR
2007-2008

- inplanting 1/100
- terreinsnede 1/100
- plannen 1/50
- snedes 1/50
- aanzichten 1/50

www.didiermortier.be

ZAZ B2

ZAZ B1

